


PORTAL 1	
VIVIENDA ESTANCIA	PLANTA BAJA A
Recibidor	4,82
Salón	22,88
Cocina	9,52
Distribuidor	1,60
Dormitorio 1	13,12
Dormitorio 2	10,26
Dormitorio 3	10,33
Baño 1	4,58
Baño 2	4,91
Superficie Útil Cerrada	82,02
Terraza	6,61
Parcela PB	35,90
Jardinera	14,98
Total Superficie Útil	88,63
Total Superficie Útil+P	124,53

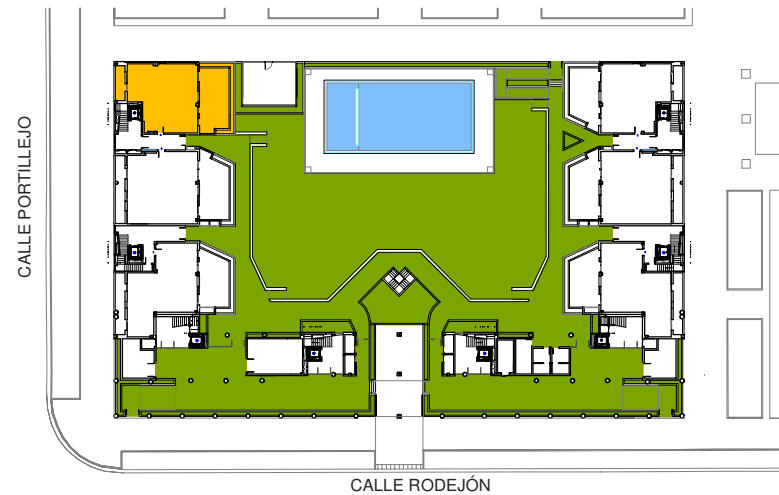

RESIDENCIAL AVENIDA PROFAL XXI

J. MARINO PASCUAL & ASOC'S
TALLER DE ARQUITECTURA

PORTAL 1 PLANTA BAJA VIVIENDA A

A3 - Escala 1/75



LA PRESENTE DOCUMENTACIÓN GRÁFICA, TEXTURAS Y AMUEBLAMIENTOS TIENE CARÁCTER ORIENTATIVO Y ESTÁ SUJETA A MODIFICACIONES DEL PROYECTO TÉCNICO Y SU EJECUCIÓN. LAS VIVIENDAS SE ENTREGARÁN CONFORME A LA MEMORIA DE CALIDADES, SALVO QUE POR RAZONES TÉCNICAS SEAN MODIFICADAS POR LA D.F. DE OBRA SIN QUE ELLO SIGNIFIQUE MERMA DE CALIDAD.