


PORTAL 1	
VIVIENDA	PLANTA BAJA
ESTANCIA	B
Recibidor	5,84
Salón	23,91
Cocina	10,43
Distribuidor	1,90
Dormitorio 1	17,20
Dormitorio 2	12,29
Dormitorio 3	12,82
Baño 1	5,58
Baño 2	4,09
<b>Superficie Útil Cerrada</b>	<b>94,06</b>
Terraza	12,76
Parcela PB	35,03
Jardinera	11,77
<b>Total Superficie Útil</b>	<b>106,82</b>
<b>Total Superficie Útil+P</b>	<b>141,85</b>

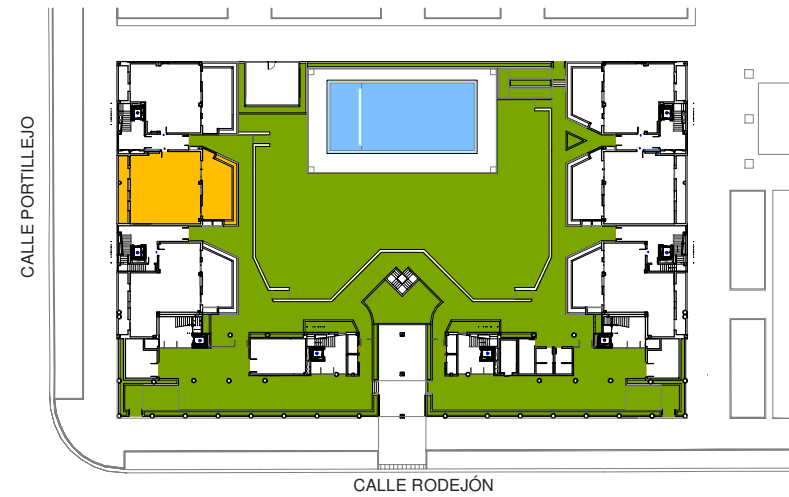

RESIDENCIAL AVENIDA  
**PROFAL XXI**

**J. MARINO PASCUAL & ASOC'S**  
TALLER DE ARQUITECTURA

PORTAL 1 PLANTA BAJA  
VIVIENDA B

A3 - Escala 1/75



LA PRESENTE DOCUMENTACIÓN GRÁFICA, TEXTURAS Y AMUEBLAMIENTOS TIENE CARÁCTER ORIENTATIVO Y ESTÁ SUJETA A MODIFICACIONES DEL PROYECTO TÉCNICO Y SU EJECUCIÓN. LAS VIVIENDAS SE ENTREGARÁN CONFORME A LA MEMORIA DE CALIDADES, SALVO QUE POR RAZONES TÉCNICAS SEAN MODIFICADAS POR LA D.F. DE OBRA SIN QUE ELLO SIGNIFIQUE MERMA DE CALIDAD.