


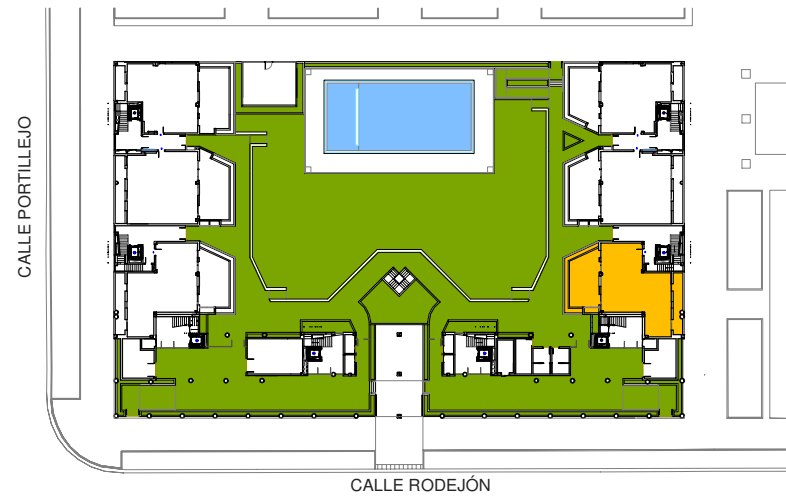

PORTAL 7	
VIVIENDA	PLANTA BAJA
ESTANCIA	A
Recibidor	3,34
Salón	21,51
Cocina	9,03
Distribuidor	3,48
Dormitorio 1	17,93
Dormitorio 2	12,68
Dormitorio 3	10,97
Baño 1	5,53
Baño 2	2,99
Superficie Útil Cerrada	87,46
Terraza	11,27
Parcela PB	32,23
Jardinería	12,98
Total Superficie Útil	98,73
Total Superficie Útil+P	130,96



RESIDENCIAL AVENIDA
PROFAL XXI

J. MARINO PASCUAL & ASOC'S
TALLER DE ARQUITECTURA

PORTAL 7 PLANTA BAJA
VIVIENDA A

A3 - Escala 1/75



LA PRESENTE DOCUMENTACIÓN GRÁFICA, TEXTURAS Y AMUEBLAMIENTOS TIENE CARÁCTER ORIENTATIVO Y ESTÁ SUJETA A MODIFICACIONES DEL PROYECTO TÉCNICO Y SU EJECUCIÓN. LAS VIVIENDAS SE ENTREGARÁN CONFORME A LA MEMORIA DE CALIDADES, SALVO QUE POR RAZONES TÉCNICAS SEAN MODIFICADAS POR LA D.F. DE OBRA SIN QUE ELLO SIGNIFIQUE MERMA DE CALIDAD.