
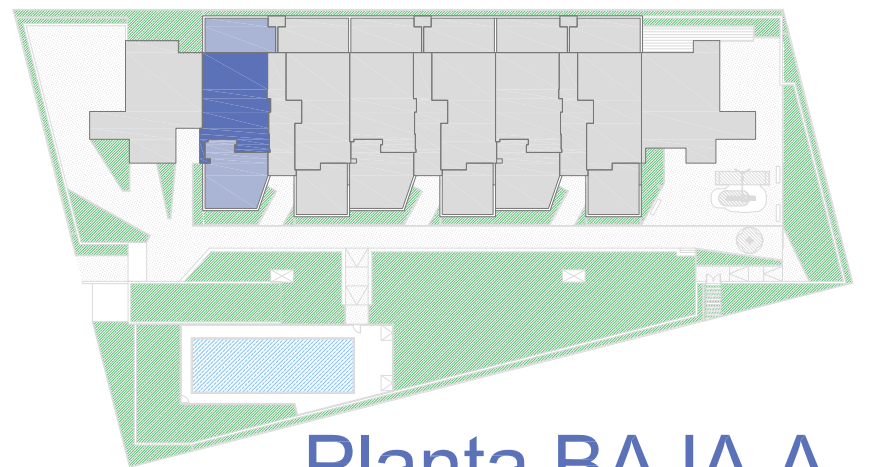


La presente documentación comercial no es vinculante desde el punto de vista contractual, puede sufrir modificaciones por necesidades de obra, cumplimiento de normativa o decisiones de la Dirección Facultativa. Las superficies son aproximadas. El mobiliario no está incluido.

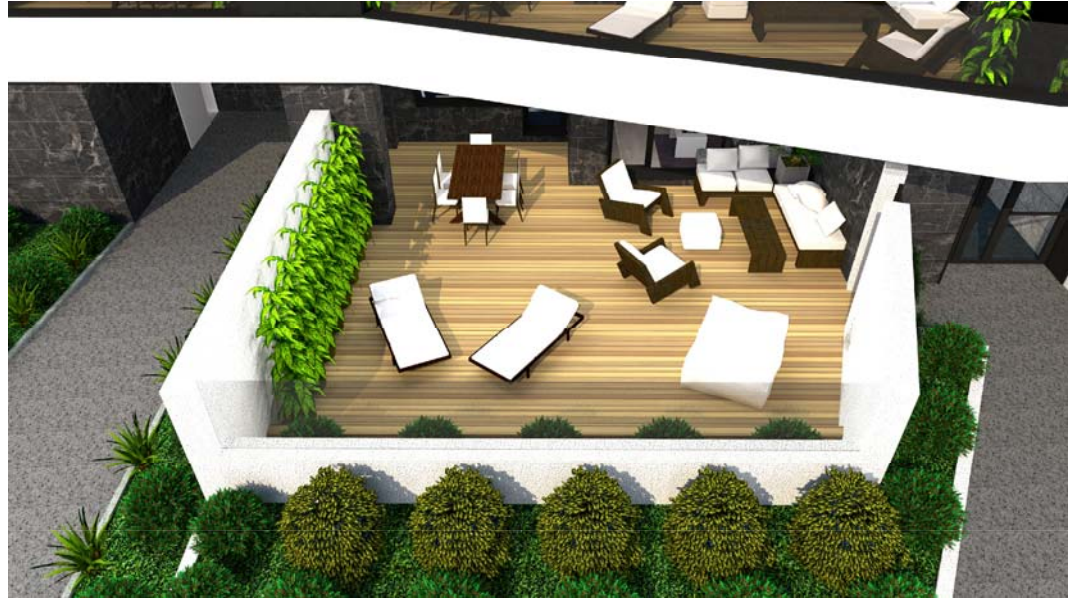

Planta BAJA A

PORTAL 2

SUPERFICIE ÚTIL TOTAL 197,6 m²

Superficie útil cerrada 90,4 m²
Superficie útil abierta 107,2 m²

ESCALA 1/75 0 1 2 3 4 5

PROMUEVE Y VENDE:



TERRAZAS DE LA VICTORIA. VALLADOLID.

Avda del Arlanzón 37 bajo 09004 Burgos 947 202858 nachomagadan@outlook.com

MAGADAN arquitectura

