




PORTAL 4	
VIVIENDA	PLANTA PRIMERA
ESTANCIA	B
Recibidor	6,78
Salón	23,43
Cocina	9,75
Distribuidor	3,51
Dormitorio 1	17,31
Dormitorio 2	11,08
Dormitorio 3	10,40
Baño 1	5,02
Baño 2	3,38
Superficie útil cerrada	90,66
Terraza cubierta	17,38
Terraza descubierta	8,25
Total superficie útil	116,29

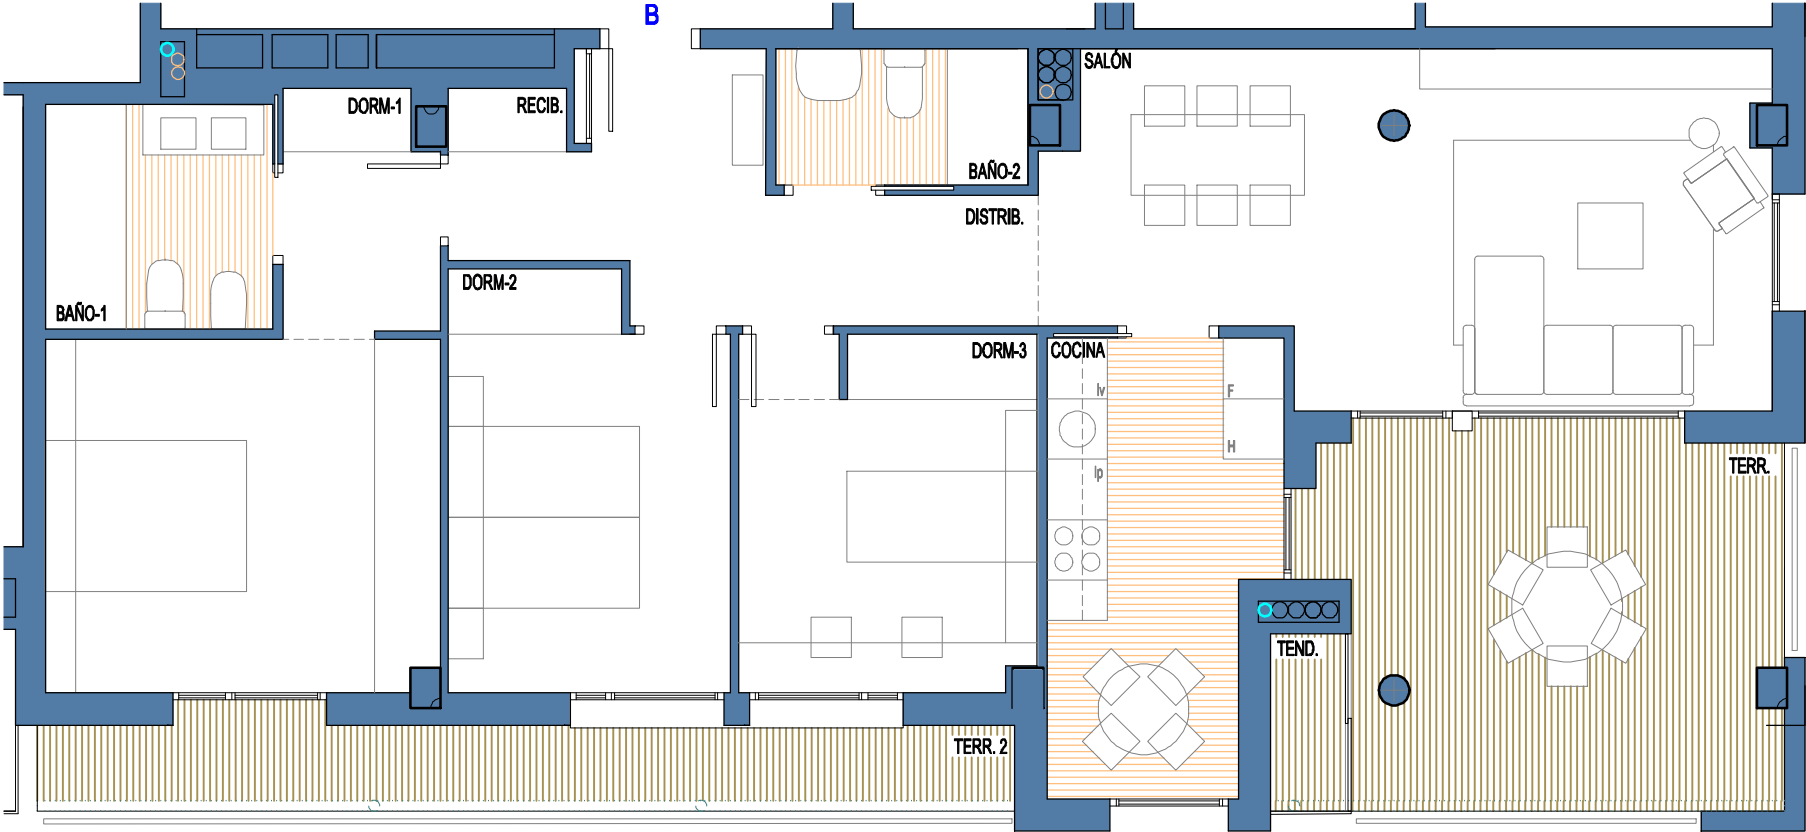

PORTAL 4 PLANTA PRIMERA
VIVIENDA B

A3 - Escala 1/75



LA PRESENTE DOCUMENTACIÓN GRÁFICA, TEXTURAS Y AMUEBLAMIENTOS TIENE CARÁCTER ORIENTATIVO Y ESTÁ SUJETA A MODIFICACIONES DEL PROYECTO TÉCNICO Y SU EJECUCIÓN. LAS VIVIENDAS SE ENTREGARÁN CONFORME A LA MEMORIA DE CALIDADES, SALVO QUE POR RAZONES TÉCNICAS SEAN MODIFICADAS POR LA D.F. DE OBRA SIN QUE ELLO SIGNIFIQUE MERMA DE CALIDAD.

