





C/ ANA DE AUSTRIA

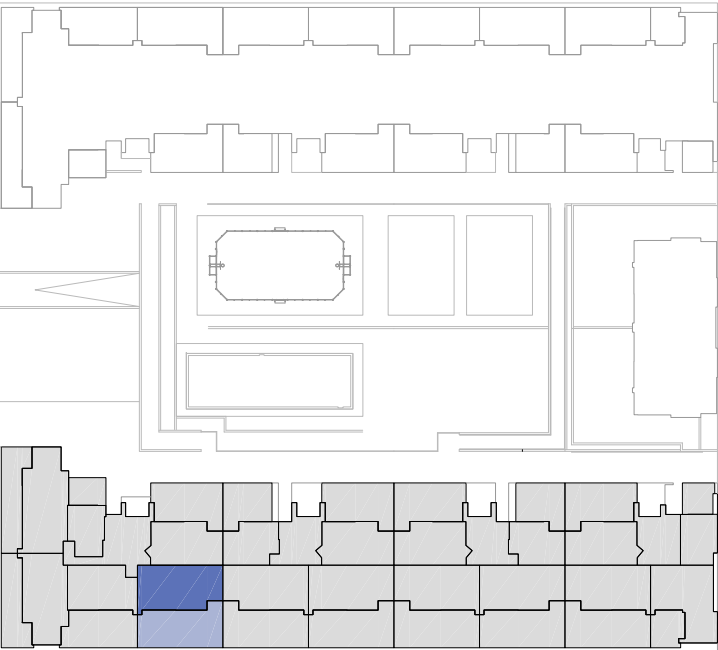

C/ ISABEL DE CASTILLA

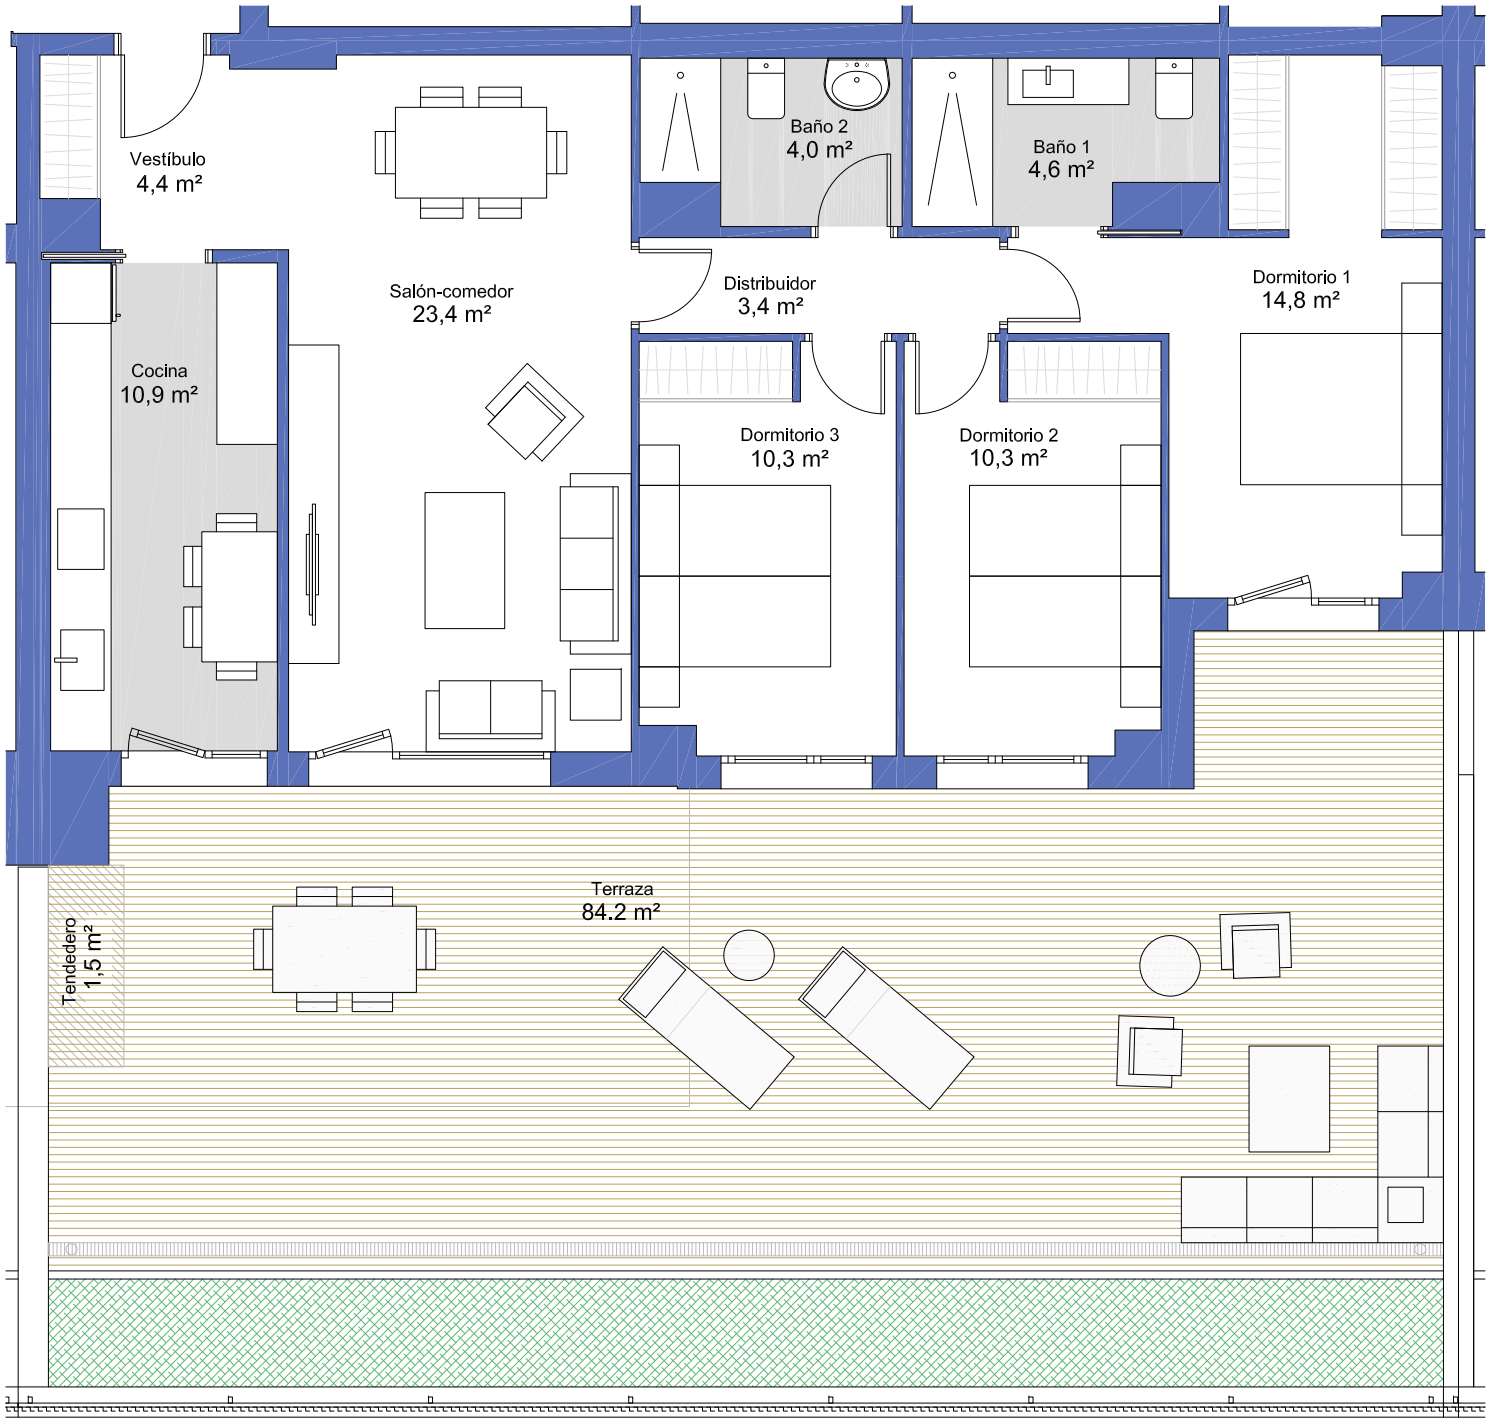

Planta Baja B

PORTAL 1

SUPERFICIE ÚTIL TOTAL 171,8 m²

Superficie útil cerrada 86,1 m²
Superficie útil abierta 85,7 m²

ESCALA 1/75 0 1 2 3 4 5

PROMUEVE Y COMERCIALIZA:



MAGADAN arquitectura

La presente documentación comercial no es vinculante desde el punto de vista contractual, puede sufrir modificaciones por necesidades de obra, cumplimiento de normativa o decisiones de la Dirección Facultativa. Las superficies son aproximadas. El mobiliario no está incluido.