





C/ ANA DE AUSTRIA

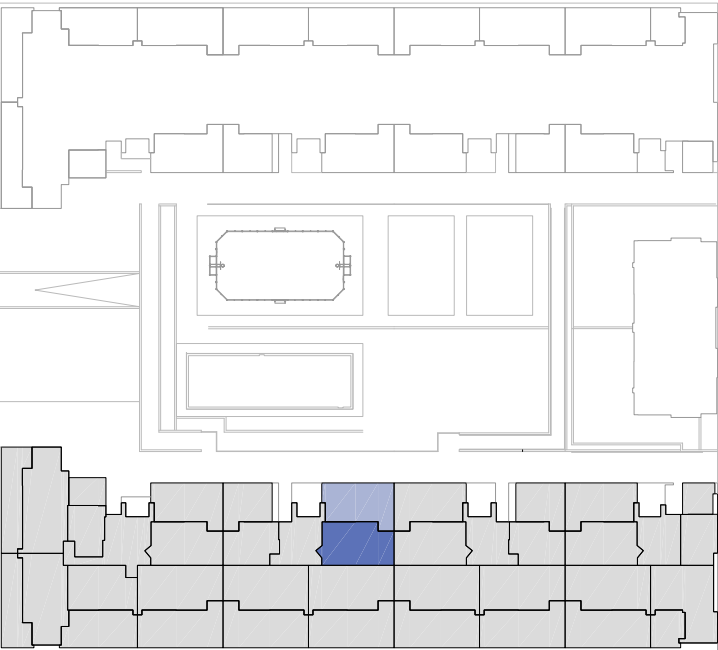

C/ ISABEL DE CASTILLA

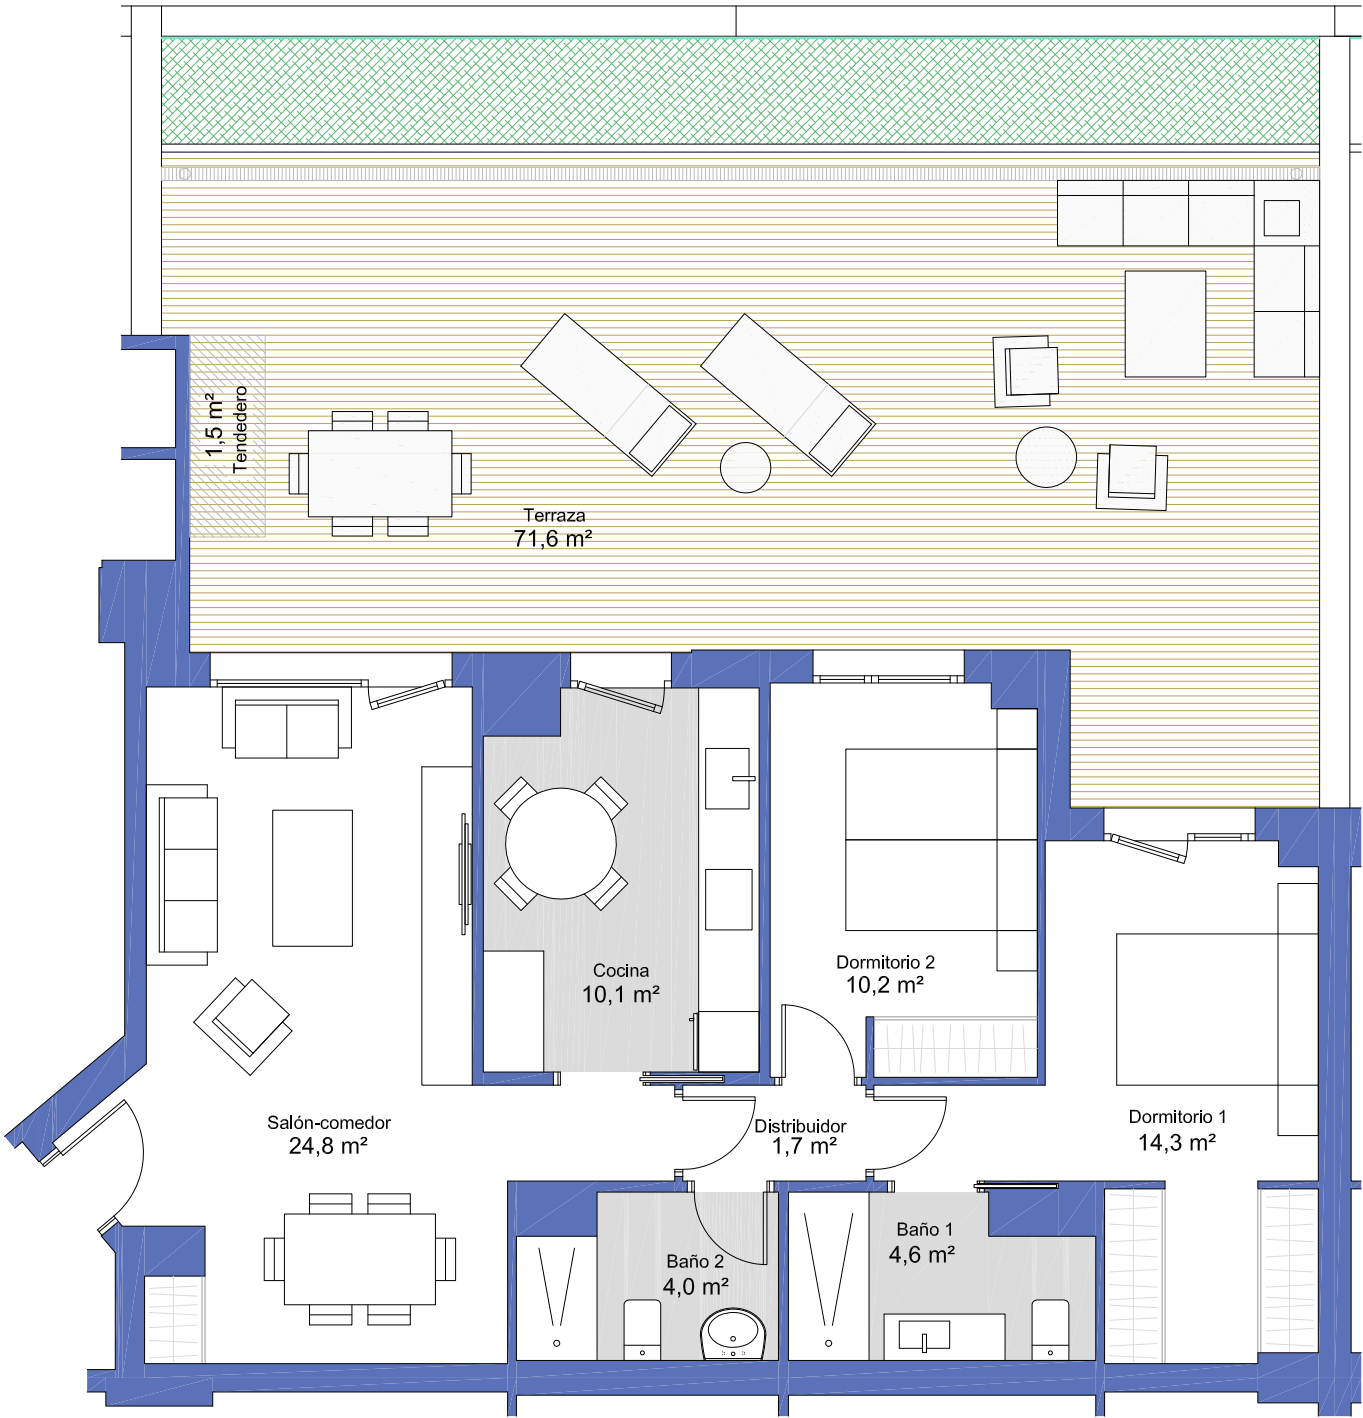

# Planta Baja A

PORTAL 2

SUPERFICIE ÚTIL TOTAL 142,8 m<sup>2</sup>

Superficie útil cerrada 69,7 m<sup>2</sup>  
Superficie útil abierta 73,1 m<sup>2</sup>

ESCALA 1/75 0 1 2 3 4 5

La presente documentación comercial no es vinculante desde el punto de vista contractual, puede sufrir modificaciones por necesidades de obra, cumplimiento de normativa o decisiones de la Dirección Facultativa. Las superficies son aproximadas. El mobiliario no está incluido.



MAGADAN arquitectura

PROMUEVE Y COMERCIALIZA:  
**PROFAL**  
PROMOCIONES