


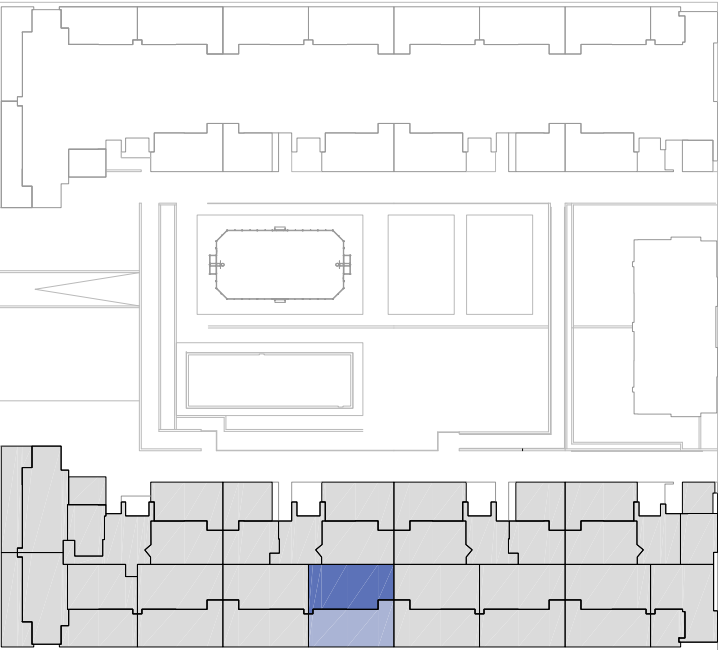


C/ ANA DE AUSTRIA



C/ ALFONSO X

C/ ISABEL DE CASTILLA

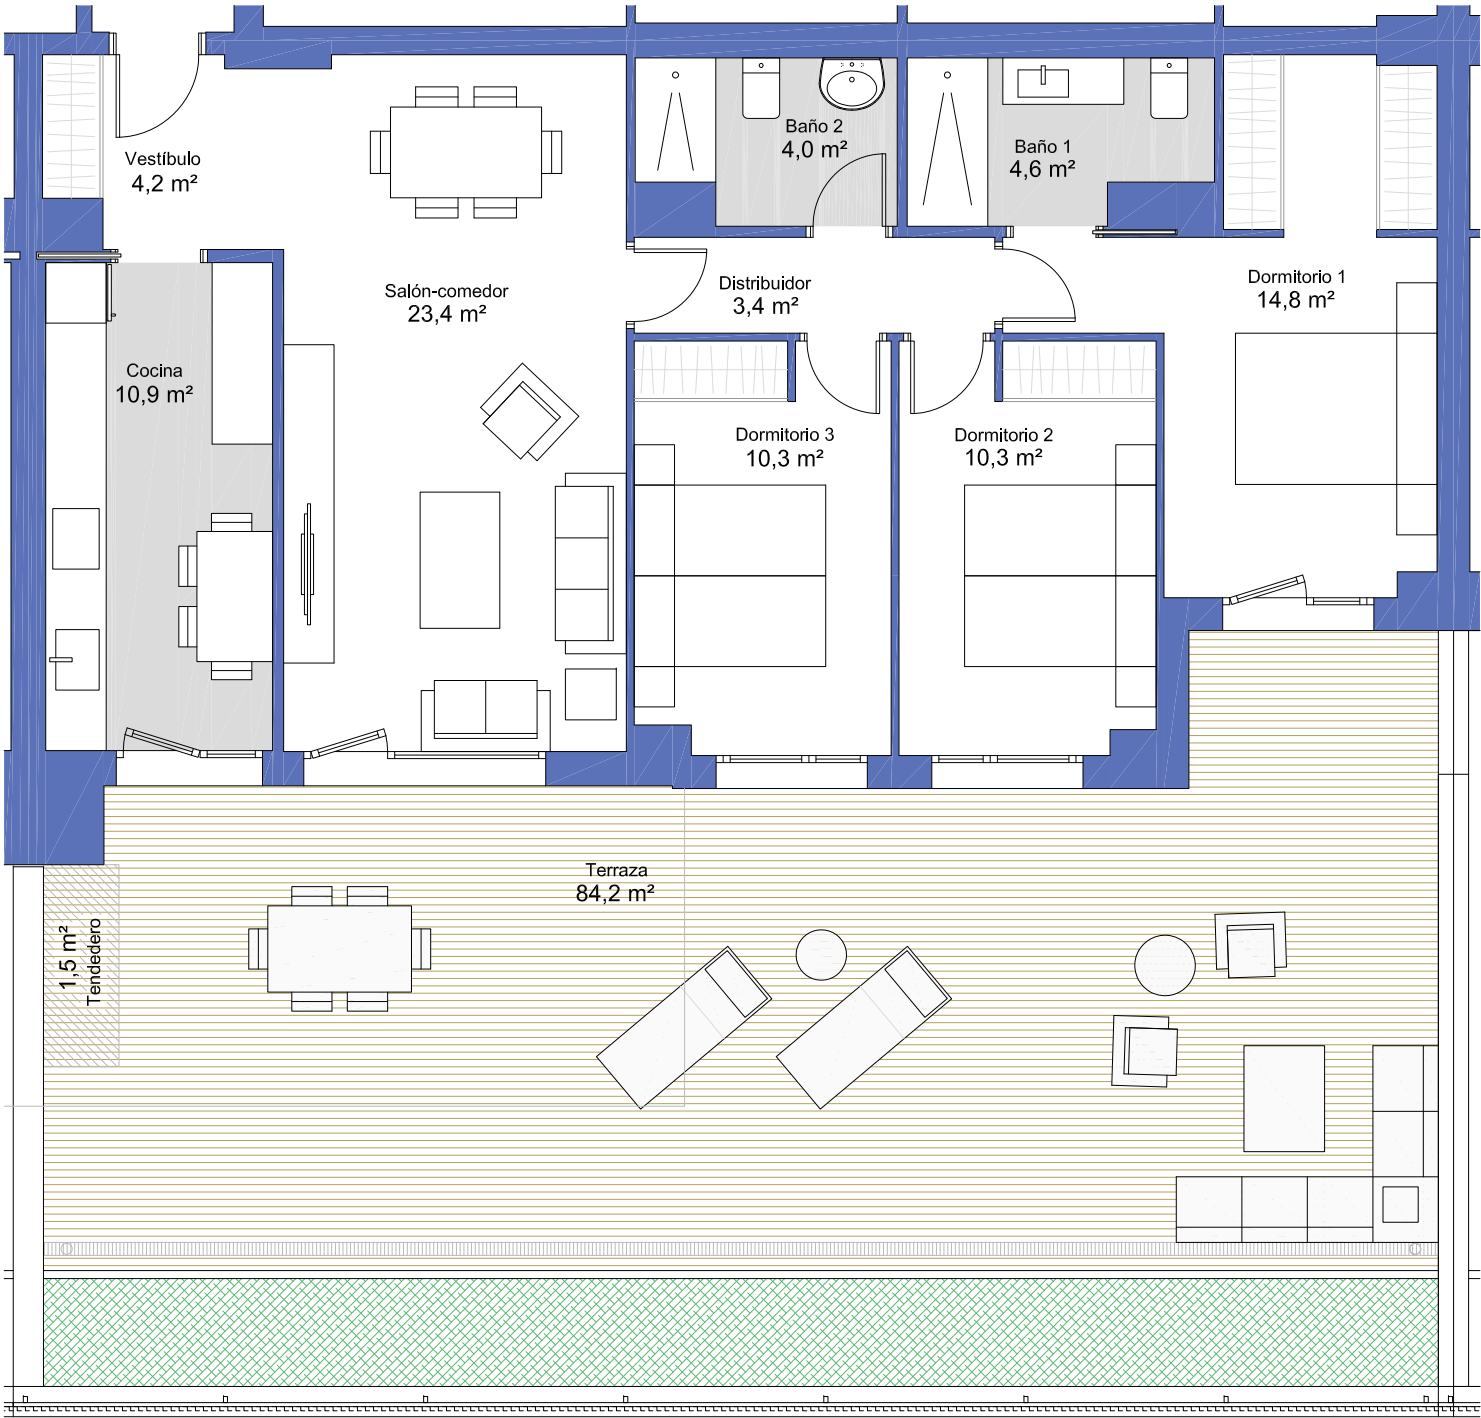

Planta Baja B

PORTAL 2

SUPERFICIE ÚTIL TOTAL 171,6 m2

Superficie útil cerrada 85,9 m2
Superficie útil abierta 85,7 m2

ESCALA 1/75 0 1 2 3 4 5

La presente documentación comercial no es vinculante desde el punto de vista contractual, puede sufrir modificaciones por necesidades de obra, cumplimiento de normativa o decisiones de la Dirección Facultativa. Las superficies son aproximadas. El mobiliario no está incluido.

