


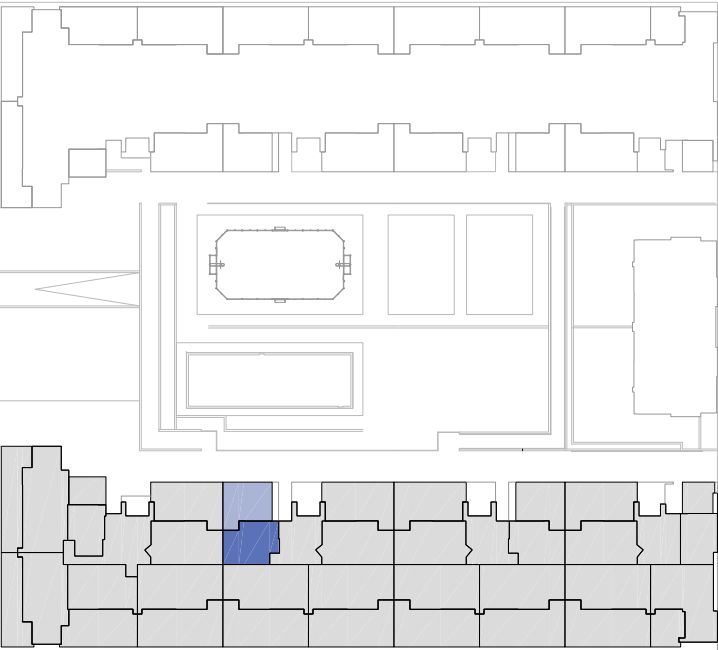

C/ ANA DE AUSTRIA



C/ ALFONSO X

C/ ISABEL DE CASTILLA



MAGADAN arquitectura



PROMUEVE Y COMERCIALIZA:



Planta Baja D

PORTAL 2

SUPERFICIE ÚTIL TOTAL 101,4 m2

Superficie útil cerrada 50,7 m2
Superficie útil abierta 50,7 m2

ESCALA 1/75 0 1 2 3 4 5

