


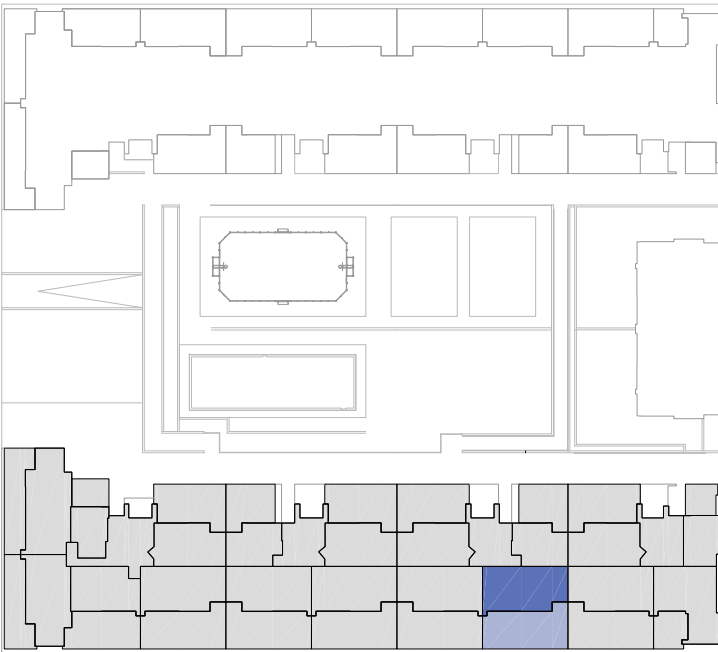

C/ ANA DE AUSTRIA



C/ ISABEL DE CASTILLA

C/ ALFONSO X



MAGADAN arquitectura



PROMUEVE Y COMERCIALIZA:



Planta Baja C

PORTAL 3

SUPERFICIE ÚTIL TOTAL 171,6 m²

Superficie útil cerrada 85,9 m²
Superficie útil abierta 85,7 m²

ESCALA 1/75 0 1 2 3 4 5

