




C/ ANA DE AUSTRIA

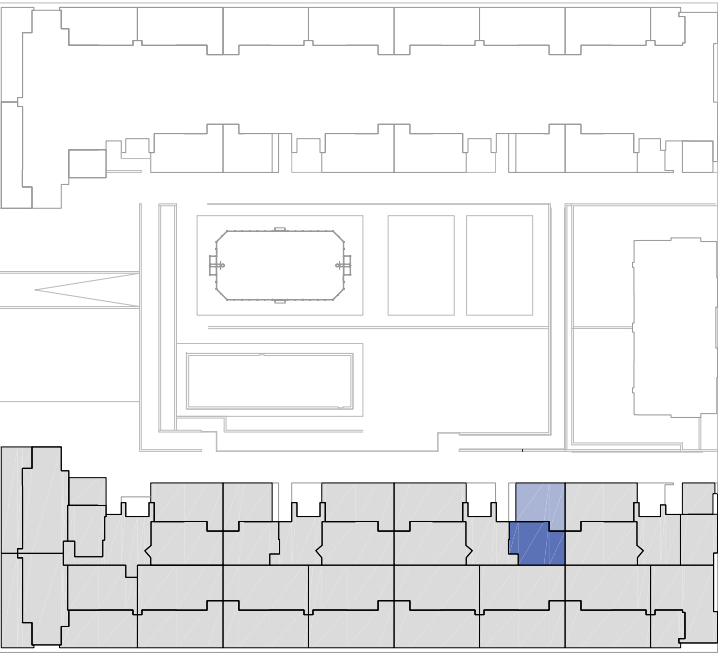

C/ ISABEL DE CASTILLA


C/ ALFONSO X



MAGADAN arquitectura



PROMUEVE Y COMERCIALIZA:

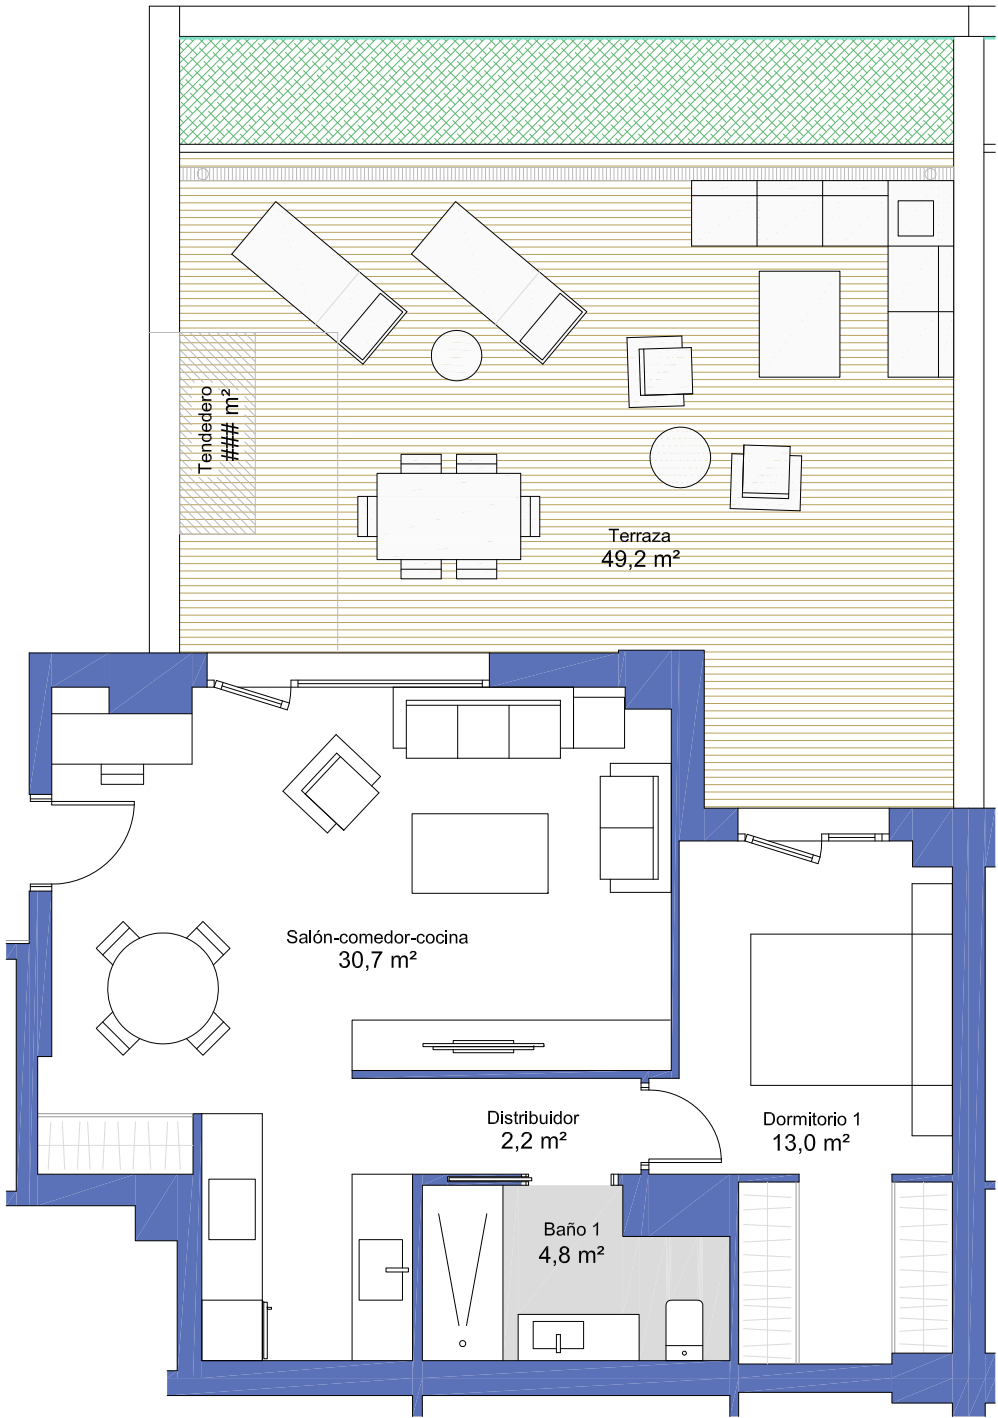

Planta Baja D

PORTAL 3

SUPERFICIE ÚTIL TOTAL 101,4 m²

Superficie útil cerrada 50,7 m²
Superficie útil abierta 50,7 m²

ESCALA 1/75 0 1 2 3 4 5