





C/ ANA DE AUSTRIA

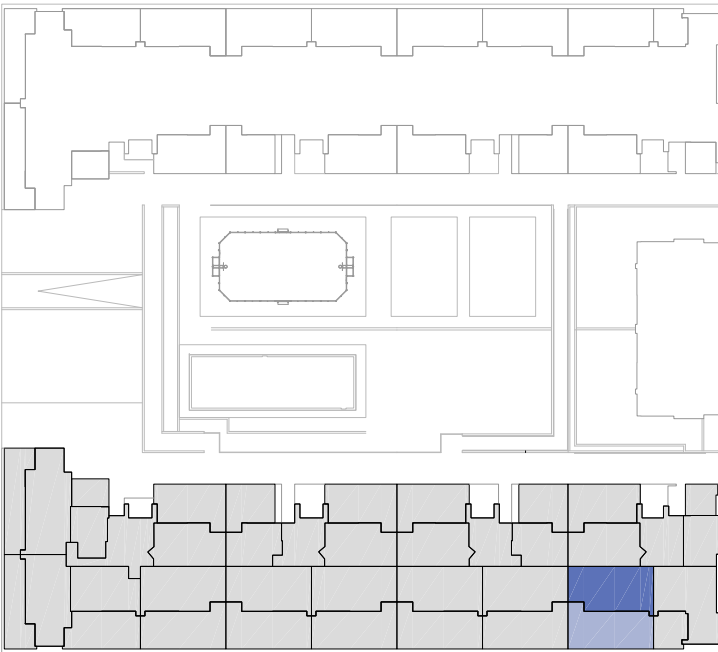

C/ ISABEL DE CASTILLA

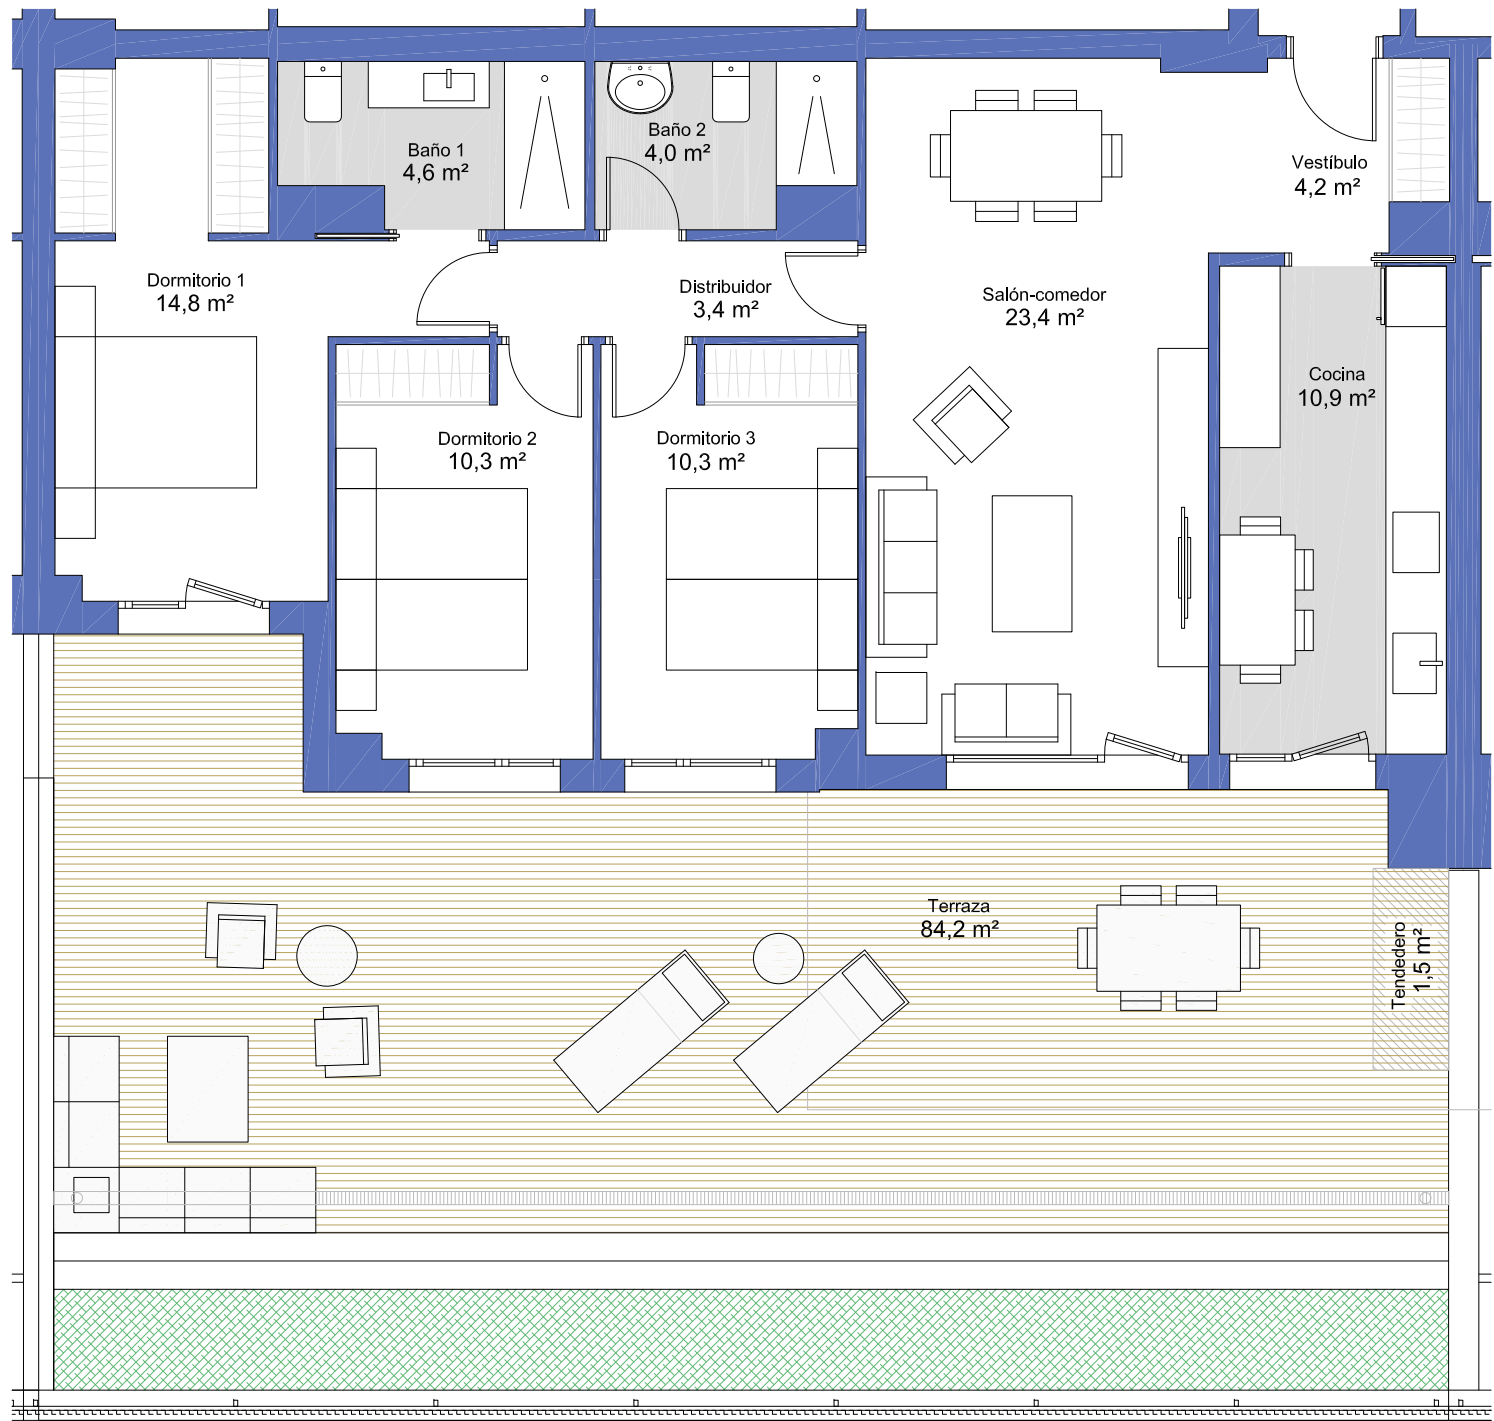

Planta Baja B

PORTAL 4

SUPERFICIE ÚTIL TOTAL 171,6 m²

Superficie útil cerrada 85,9 m²
Superficie útil abierta 85,7 m²

ESCALA 1/75 0 1 2 3 4 5

PROMUEVE Y COMERCIALIZA:



MAGADAN arquitectura

