
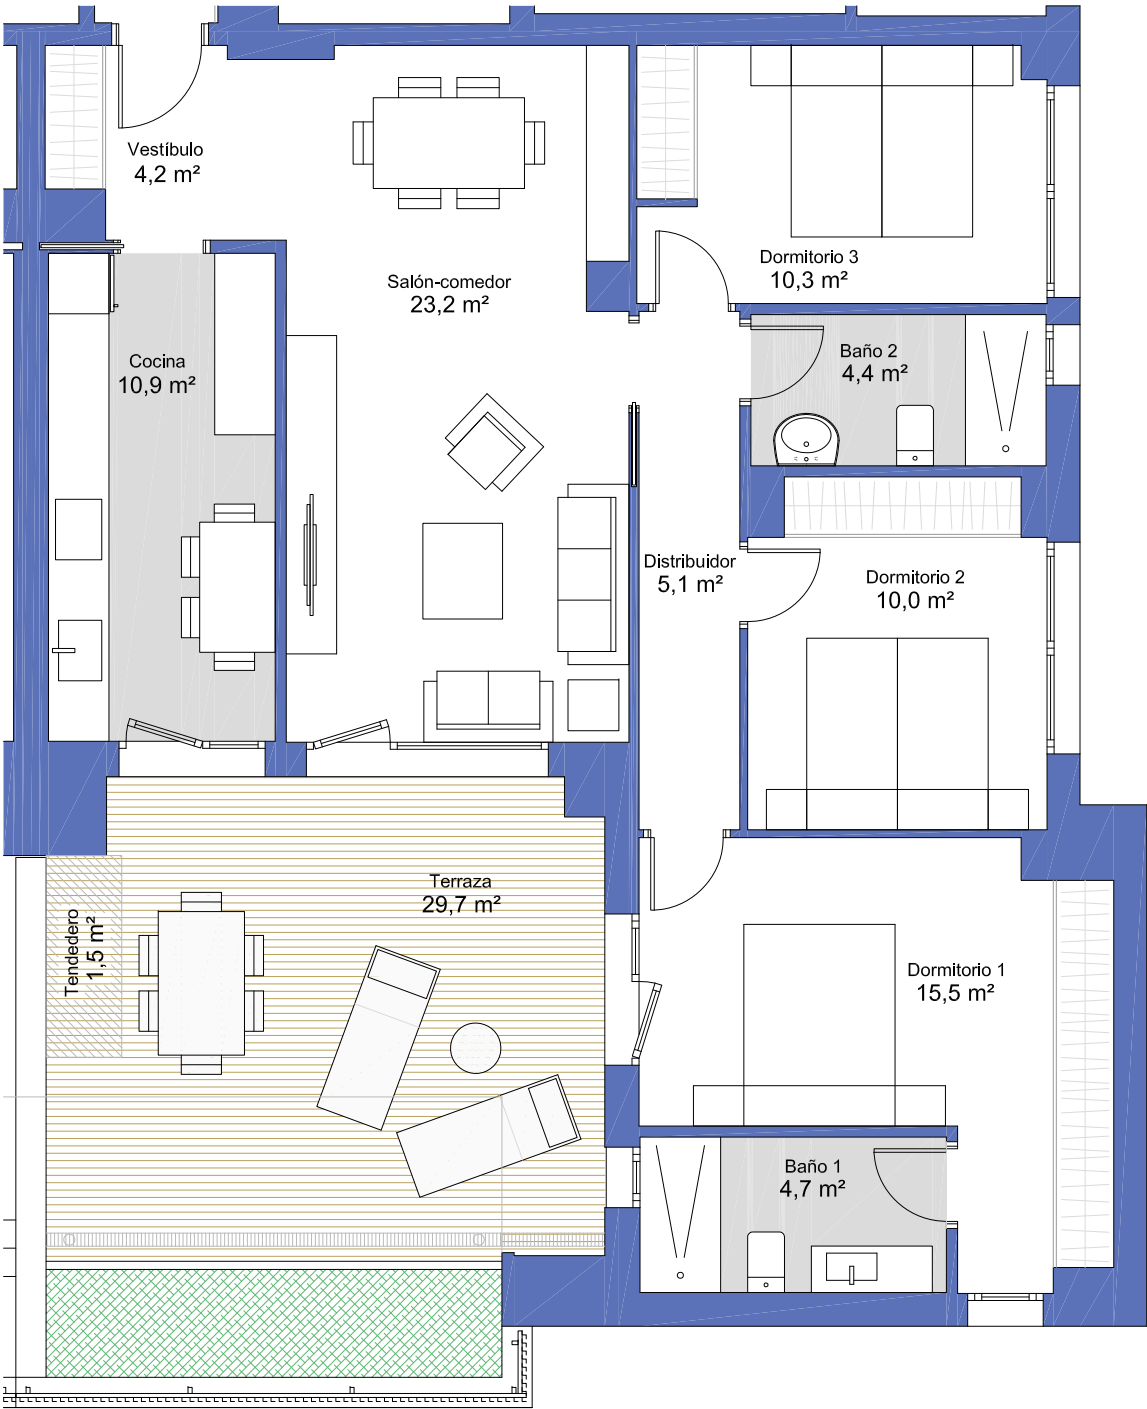


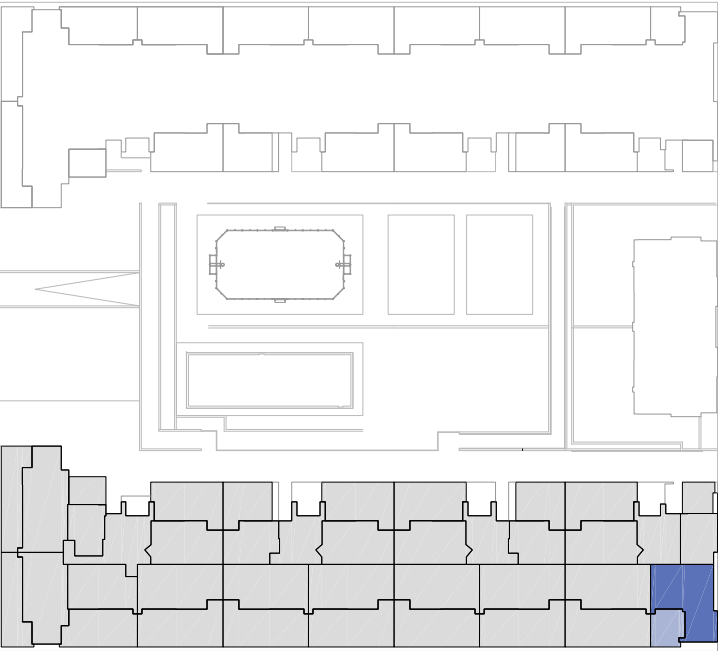

Planta Baja C

PORTAL 4

SUPERFICIE ÚTIL TOTAL 119,5 m²

Superficie útil cerrada 88,3 m²
Superficie útil abierta 31,2 m²

ESCALA 1/75 0 1 2 3 4 5

PROMUEVE Y COMERCIALIZA:



MAGADAN arquitectura



La presente documentación comercial no es vinculante desde el punto de vista contractual, puede sufrir modificaciones por necesidades de obra, cumplimiento de normativa o decisiones de la Dirección Facultativa. Las superficies son aproximadas. El mobiliario no está incluido.