



144 VIVIENDAS EN EL PARQUE SAN MIGUEL HABITAT SAN MIGUEL

LA PRESENTE DOCUMENTACIÓN GRÁFICA, TEXTURAS Y AMUEBLAMIENTOS TIENE CARÁCTER ORIENTATIVO Y ESTÁ SUJETA A MODIFICACIONES DEL PROYECTO TÉCNICO Y SU EJECUCIÓN. LAS VIVIENDAS SE ENTREGARÁN CONFORME A LA MEMORIA DE CALIDADES, SALVO QUE POR RAZONES TÉCNICAS SEAN MODIFICADAS POR LA D.F. DE OBRA SIN QUE ELLO SIGNIFIQUE MERMA DE CALIDAD.

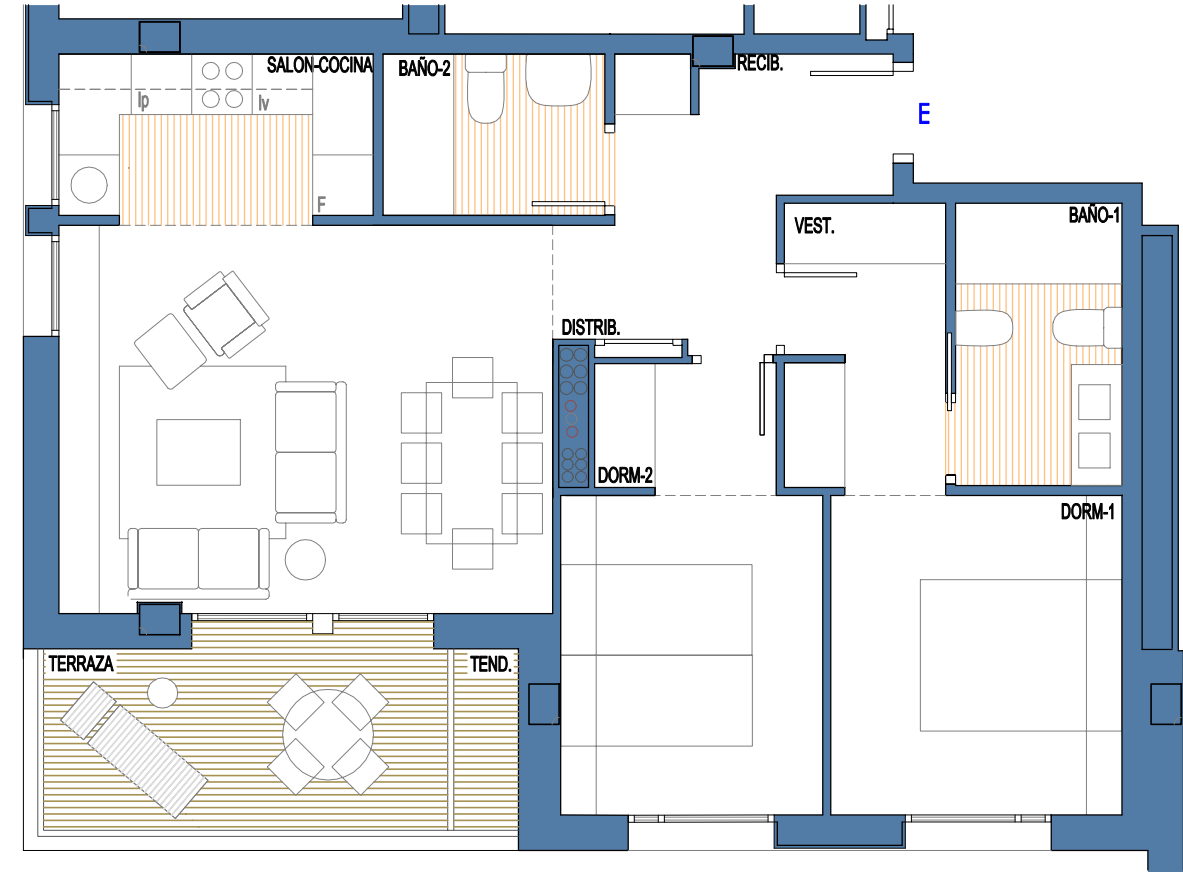

PORTAL 2	
VIVIENDA	PLANTA CUARTA
ESTANCIA	E
Recibidor	2,65
Salón	24,01
Distribuidor	4,24
Dormitorio 1	13,70
Dormitorio 2	10,56
Baño 1	4,62
Baño 2	3,52
Superficie Útil Cerrada	63,30
Terraza 1 (100%)	8,48
Total Superficie Útil	71,78

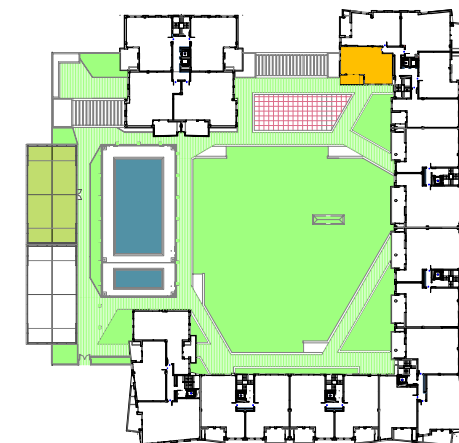

J. MARINO PASCUAL & ASOCS
TALLER DE ARQUITECTURA

PORTAL 2 PLANTA CUARTA VIVIENDA TIPO "E"

A3 - Escala 1/75

