



144 VIVIENDAS EN EL PARQUE SAN MIGUEL HABITAT SAN MIGUEL

LA PRESENTE DOCUMENTACIÓN GRÁFICA, TEXTURAS Y AMUEBLAMIENTOS TIENE CARÁCTER ORIENTATIVO Y ESTÁ SUJETA A MODIFICACIONES DEL PROYECTO TÉCNICO Y SU EJECUCIÓN. LAS VIVIENDAS SE ENTREGARÁN CONFORME A LA MEMORIA DE CALIDADES, SALVO QUE POR RAZONES TÉCNICAS SEAN MODIFICADAS POR LA D.F. DE OBRA SIN QUE ELLO SIGNIFIQUE MERMA DE CALIDAD.

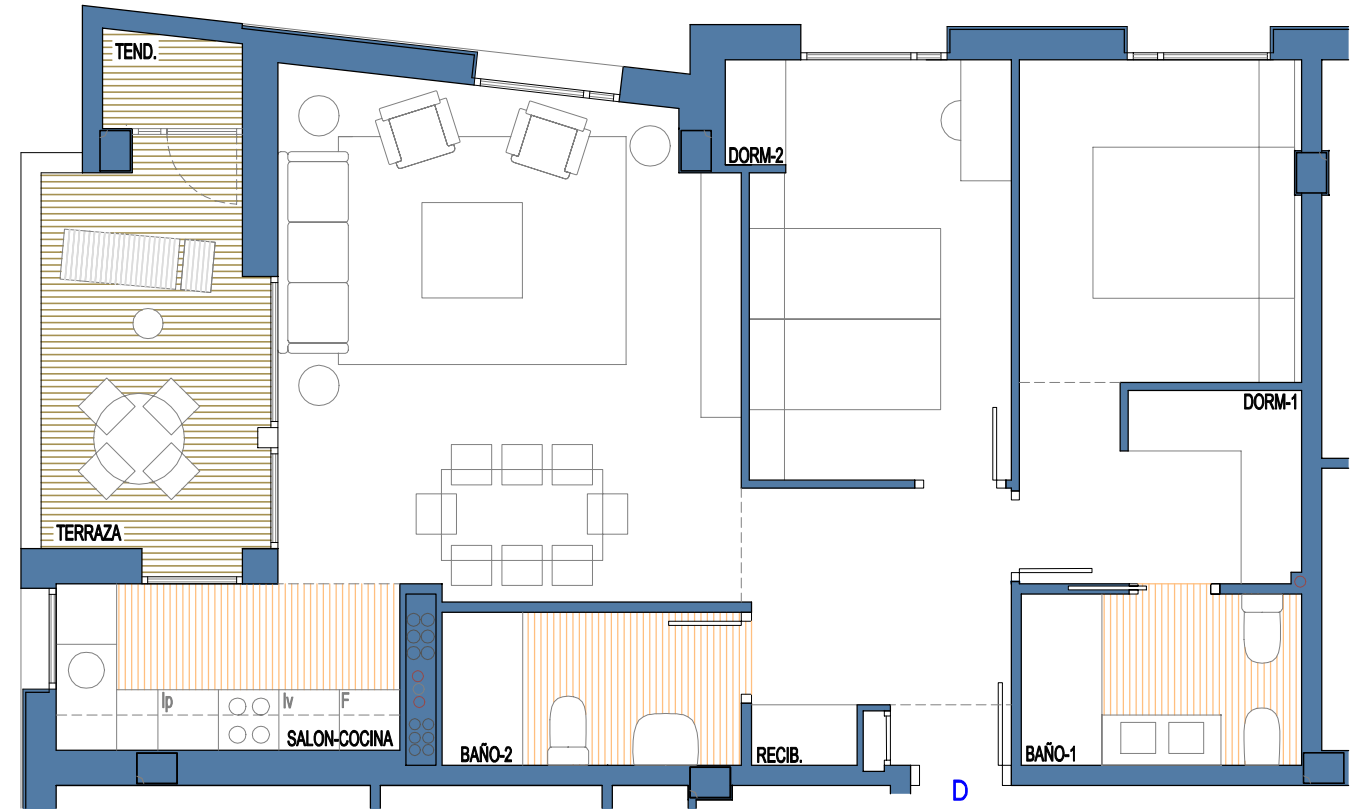

PORTAL 2	
VIVIENDA	PLANTA QUINTA
ESTANCIA	D
Recibidor	7,01
Salón-Cocina	28,37
Dormitorio 1	14,33
Dormitorio 2	11,06
Baño 1	4,73
Baño 2	4,51
Superficie Útil Cerrada	70,01
Terraza 1 (100%)	9,21
Total Superficie Útil	79,22

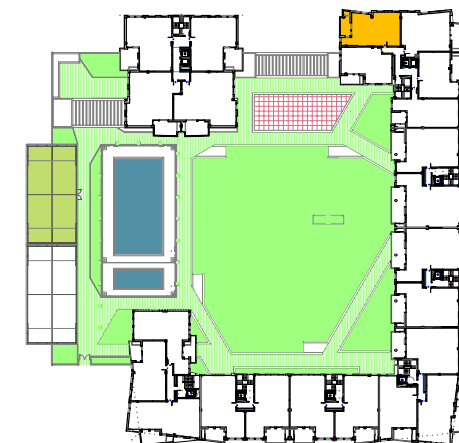

J. MARINO PASCUAL & ASOCS
TALLER DE ARQUITECTURA

PORTAL 2 PLANTA QUINTA VIVIENDA TIPO "D"

A3 - Escala 1/75

