



# 144 VIVIENDAS EN EL PARQUE SAN MIGUEL HABITAT SAN MIGUEL

LA PRESENTE DOCUMENTACIÓN GRÁFICA, TEXTURAS Y AMUEBLAMIENTOS TIENE CARÁCTER ORIENTATIVO Y ESTÁ SUJETA A MODIFICACIONES DEL PROYECTO TÉCNICO Y SU EJECUCIÓN. LAS VIVIENDAS SE ENTREGARÁN CONFORME A LA MEMORIA DE CALIDADES, SALVO QUE POR RAZONES TÉCNICAS SEAN MODIFICADAS POR LA D.F. DE OBRA SIN QUE ELLO SIGNIFIQUE MERMA DE CALIDAD.

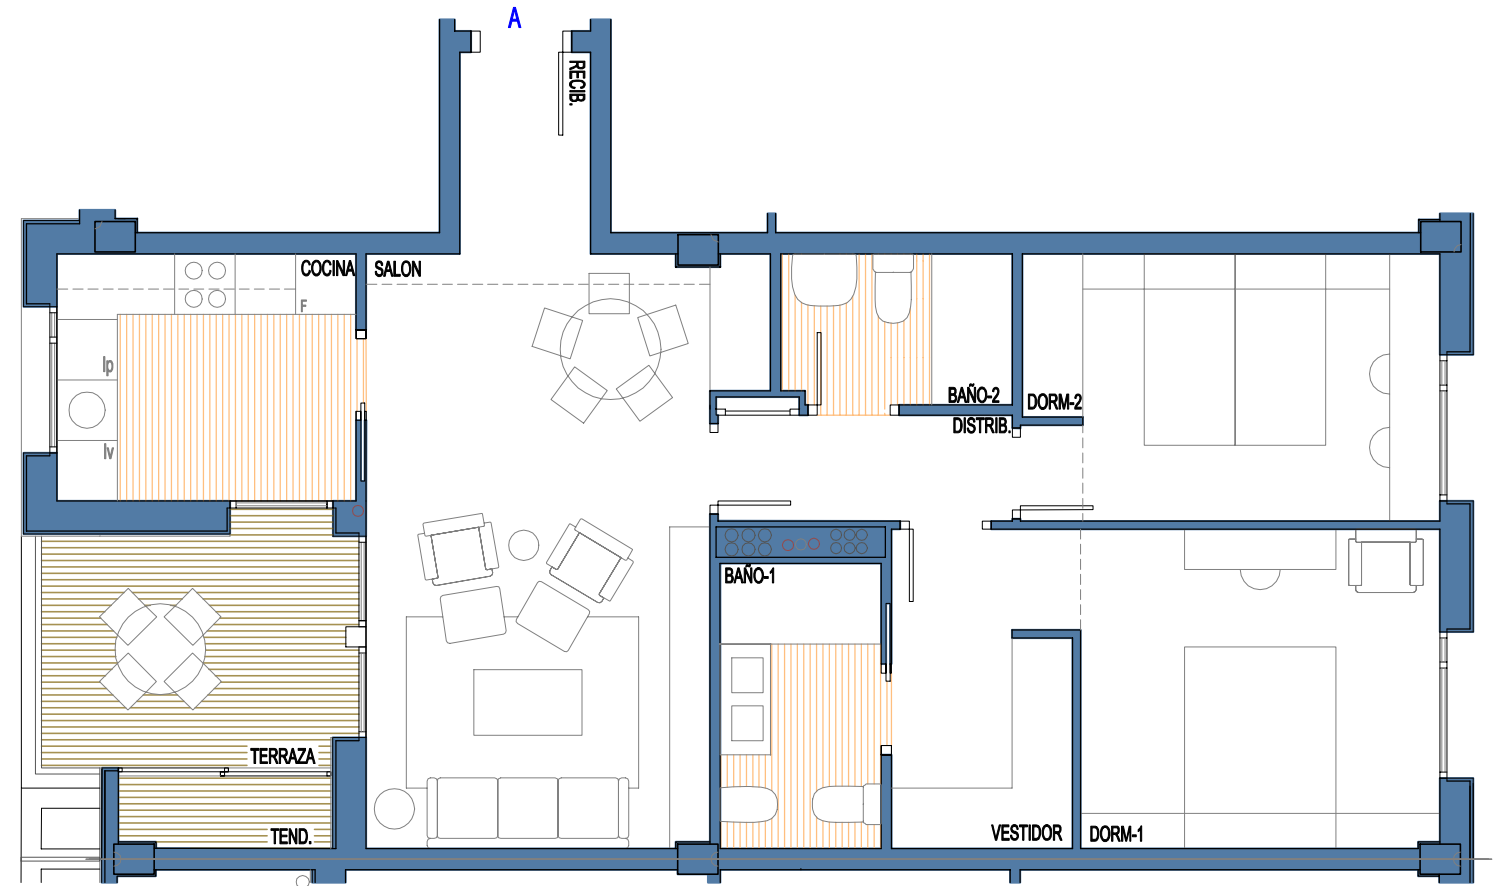

PORTAL 2	
VIVIENDA	PLANTA SEXTA
ESTANCIA	A
Recibidor	2,60
Salón	20,88
Cocina	7,28
Distribuidor	3,07
Dormitorio 1	17,02
Dormitorio 2	10,95
Baño 1	4,53
Baño 2	3,42
<b>Superficie Útil Cerrada</b>	<b>69,75</b>
Terraza 1 (100%)	8,26
<b>Total Superficie Útil</b>	<b>78,01</b>

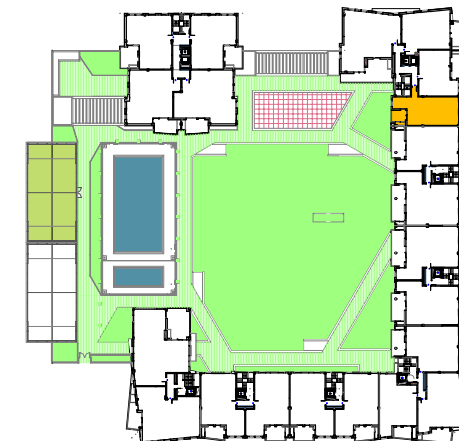

J. MARINO PASCUAL & ASOCS  
TALLER DE ARQUITECTURA

## PORTAL 2 PLANTA SEXTA VIVIENDA TIPO "A"

A3 - Escala 1/75

