



144 VIVIENDAS EN EL PARQUE SAN MIGUEL HABITAT SAN MIGUEL

LA PRESENTE DOCUMENTACIÓN GRÁFICA, TEXTURAS Y AMUEBLAMIENTOS TIENE CARÁCTER ORIENTATIVO Y ESTÁ SUJETA A MODIFICACIONES DEL PROYECTO TÉCNICO Y SU EJECUCIÓN. LAS VIVIENDAS SE ENTREGARÁN CONFORME A LA MEMORIA DE CALIDADES, SALVO QUE POR RAZONES TÉCNICAS SEAN MODIFICADAS POR LA D.F. DE OBRA SIN QUE ELLO SIGNIFIQUE MERMA DE CALIDAD.

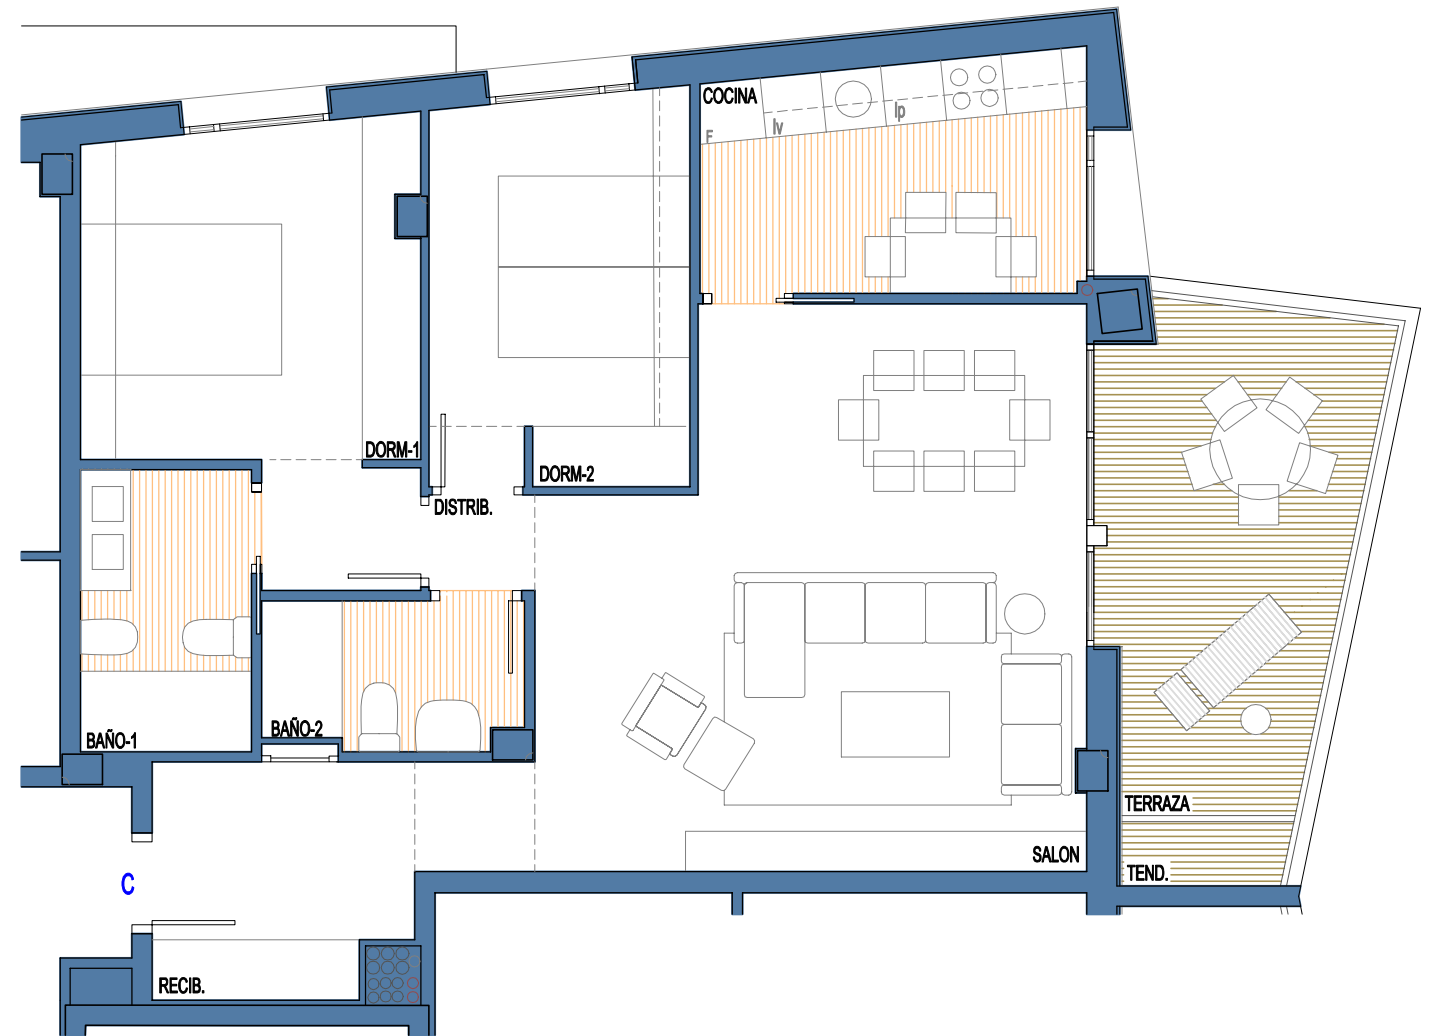

PORTAL 2	
VIVIENDA	PLANTA SEXTA
ESTANCIA	C
Recibidor	7,13
Salón	27,74
Cocina	8,70
Distribuidor	1,00
Dormitorio 1	13,02
Dormitorio 2	9,95
Baño 1	4,76
Baño 2	3,72
Superficie Útil Cerrada	76,02
Terraza 1 (100%)	12,29
Total Superficie Útil	88,31

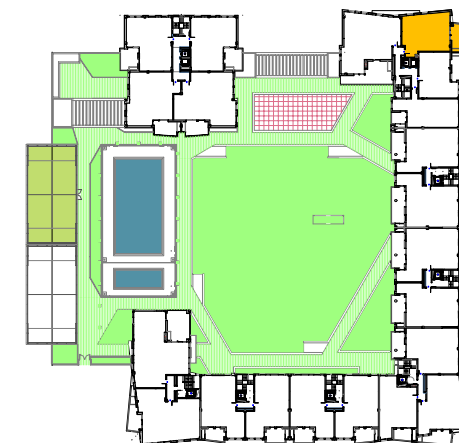

J. MARINO PASCUAL & ASOCS
TALLER DE ARQUITECTURA

PORTAL 2 PLANTA SEXTA
VIVIENDA TIPO "C"

A3 - Escala 1/75

