



# 144 VIVIENDAS EN EL PARQUE SAN MIGUEL HABITAT SAN MIGUEL

LA PRESENTE DOCUMENTACIÓN GRÁFICA, TEXTURAS Y AMUEBLAMIENTOS TIENE CARÁCTER ORIENTATIVO Y ESTÁ SUJETA A MODIFICACIONES DEL PROYECTO TÉCNICO Y SU EJECUCIÓN. LAS VIVIENDAS SE ENTREGARÁN CONFORME A LA MEMORIA DE CALIDADES, SALVO QUE POR RAZONES TÉCNICAS SEAN MODIFICADAS POR LA D.F. DE OBRA SIN QUE ELLO SIGNIFIQUE MERMA DE CALIDAD.

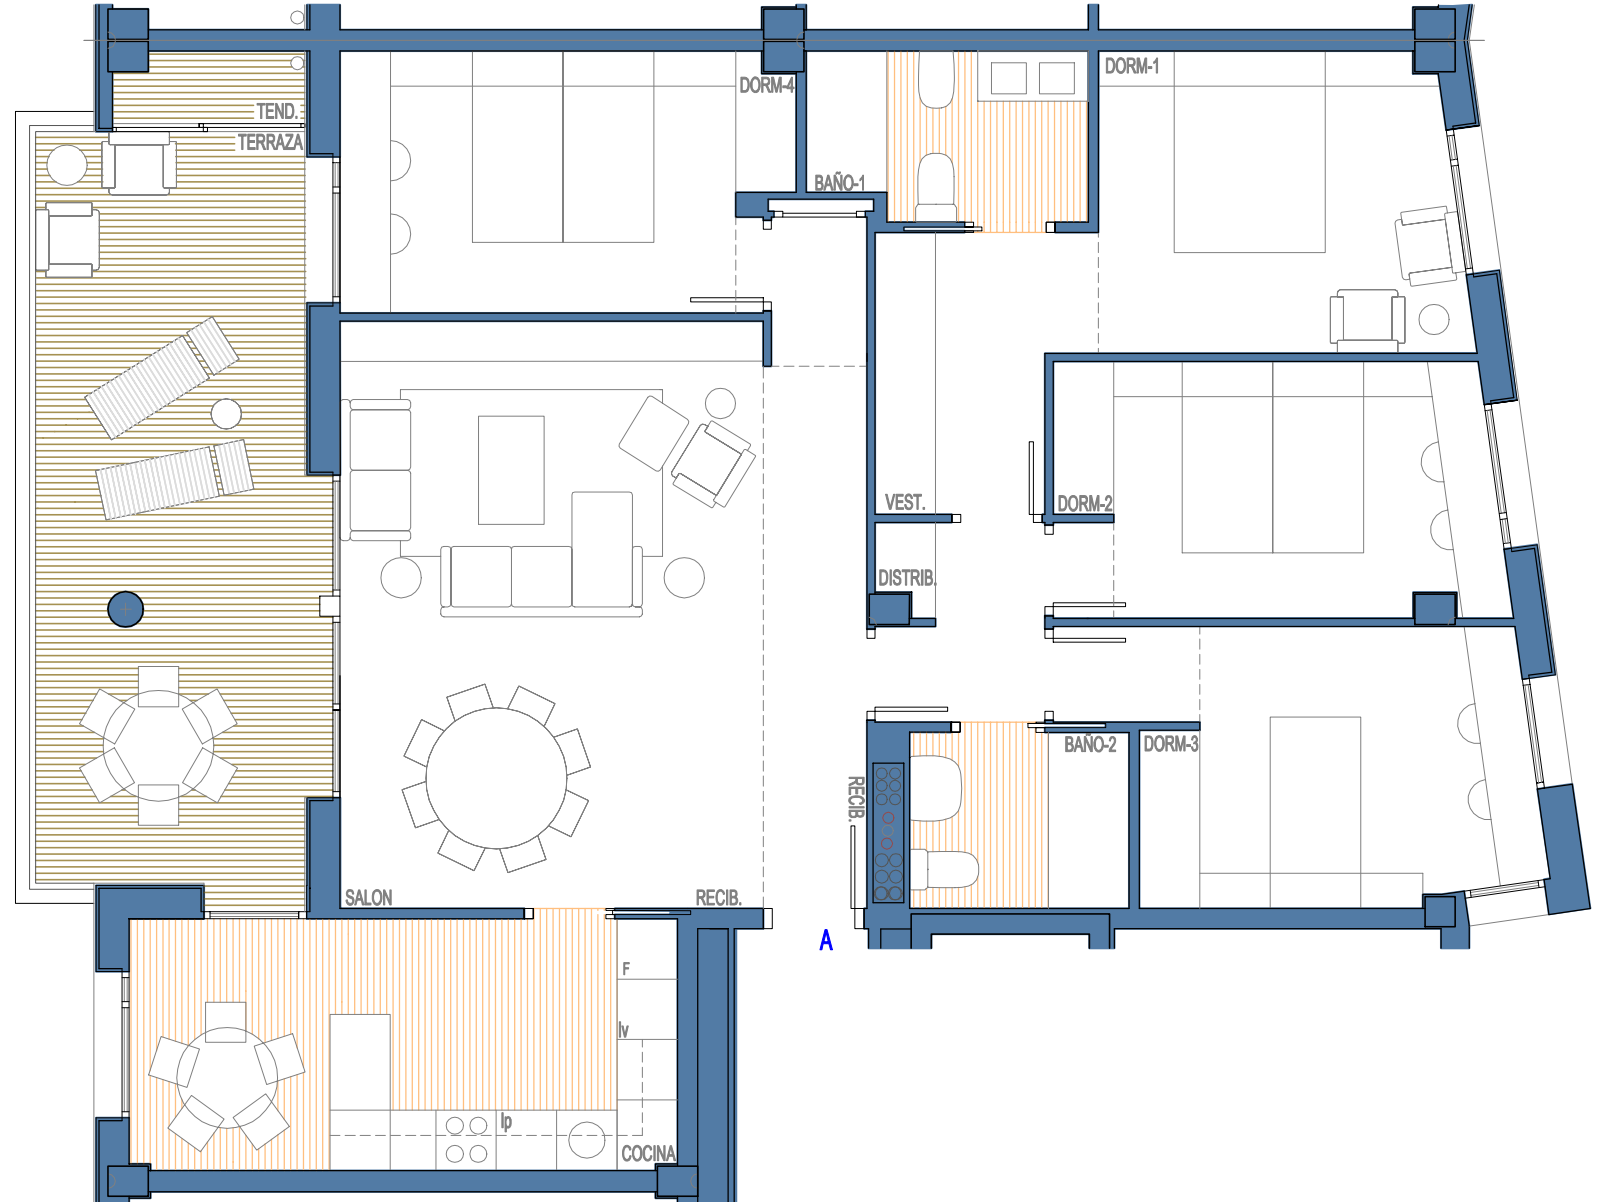

PORTAL 4	
VIVIENDA	PLANTA SEGUNDA
ESTANCIA	A
Salón	30,03
Cocina	13,59
Distribuidor	4,62
Dormitorio 1	15,95
Dormitorio 2	11,05
Dormitorio 3	11,48
Dormitorio 4	11,23
Baño 1	4,53
Baño 2	3,81
<b>Superficie Útil Cerrada</b>	<b>106,29</b>
Terraza 1 (100%)	21,28
<b>Total Superficie Útil</b>	<b>127,57</b>

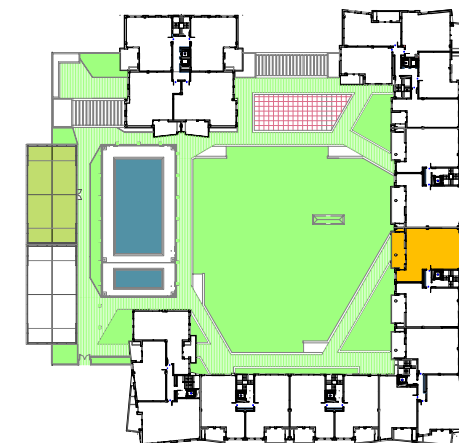

J. MARINO PASCUAL & ASOCS  
TALLER DE ARQUITECTURA

## PORTAL 4 PLANTA SEGUNDA VIVIENDA TIPO "A"

A3 - Escala 1/75

