



144 VIVIENDAS EN EL PARQUE SAN MIGUEL HABITAT SAN MIGUEL

LA PRESENTE DOCUMENTACIÓN GRÁFICA, TEXTURAS Y AMUEBLAMIENTOS TIENE CARÁCTER ORIENTATIVO Y ESTÁ SUJETA A MODIFICACIONES DEL PROYECTO TÉCNICO Y SU EJECUCIÓN. LAS VIVIENDAS SE ENTREGARÁN CONFORME A LA MEMORIA DE CALIDADES, SALVO QUE POR RAZONES TÉCNICAS SEAN MODIFICADAS POR LA D.F. DE OBRA SIN QUE ELLO SIGNIFIQUE MERMA DE CALIDAD.

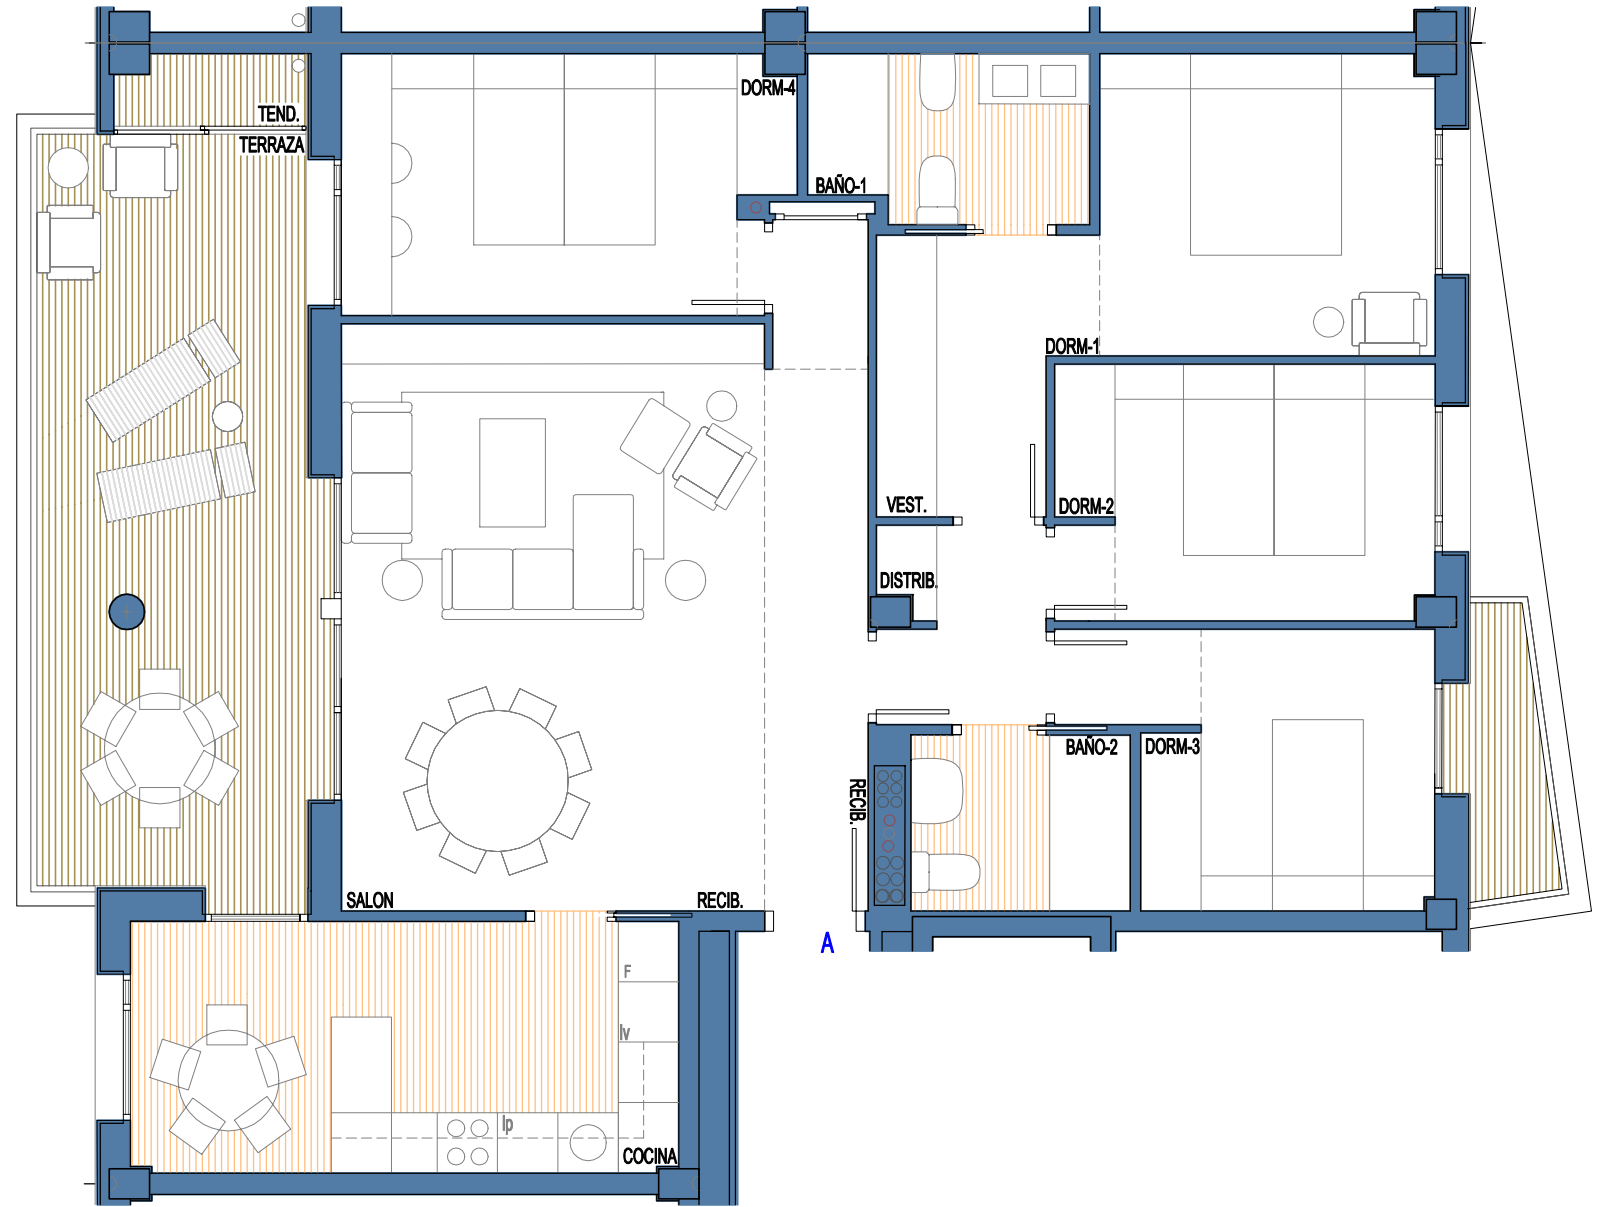

PORTAL 4	
VIVIENDA	PLANTA SEXTA
ESTANCIA	A
Salón	30,03
Cocina	13,59
Distribuidor	4,62
Dormitorio 1	15,29
Dormitorio 2	9,53
Dormitorio 3	8,93
Dormitorio 4	11,23
Baño 1	4,53
Baño 2	3,81
Superficie Útil Cerrada	101,56
Terraza 1 (100%)	21,28
Terraza 2 (100%)	2,08
Total Superficie Útil	124,92

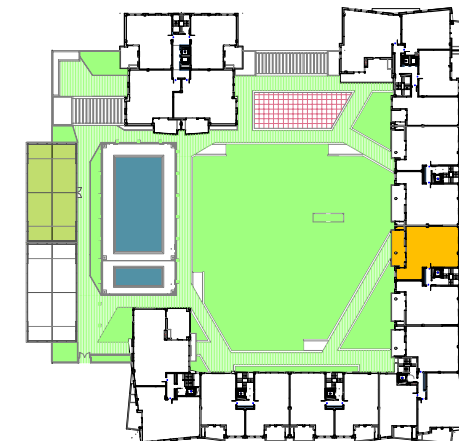

J. MARINO PASCUAL & ASOCS
TALLER DE ARQUITECTURA

PORTAL 4 PLANTA SEXTA
VIVIENDA TIPO "A"

A3 - Escala 1/75

