



144 VIVIENDAS EN EL PARQUE SAN MIGUEL HABITAT SAN MIGUEL

LA PRESENTE DOCUMENTACIÓN GRÁFICA, TEXTURAS Y AMUEBLAMIENTOS TIENE CARÁCTER ORIENTATIVO Y ESTÁ SUJETA A MODIFICACIONES DEL PROYECTO TÉCNICO Y SU EJECUCIÓN. LAS VIVIENDAS SE ENTREGARÁN CONFORME A LA MEMORIA DE CALIDADES, SALVO QUE POR RAZONES TÉCNICAS SEAN MODIFICADAS POR LA D.F. DE OBRA SIN QUE ELLO SIGNIFIQUE MERMA DE CALIDAD.

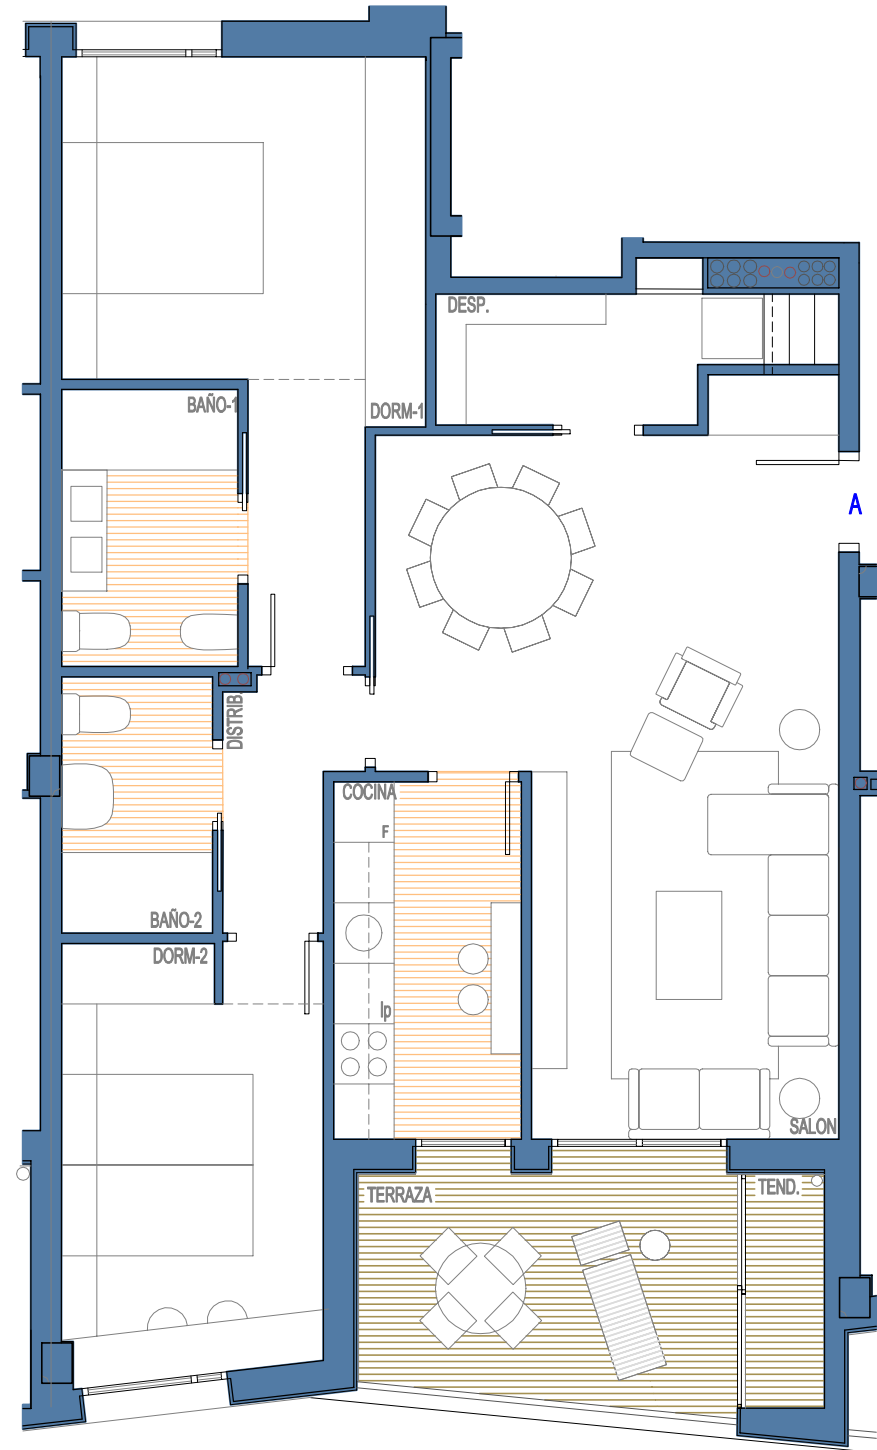

PORTAL 5	
VIVIENDA	PLANTA SEGUNDA
ESTANCIA	A
Salón	27,27
Cocina	6,61
Despensa	4,36
Distribuidor	2,91
Dormitorio 1	15,17
Dormitorio 2	11,07
Baño 1	4,81
Baño 2	3,82
Superficie Útil Cerrada	76,02
Terraza 1 (100%)	10,43
Total Superficie Útil	86,45

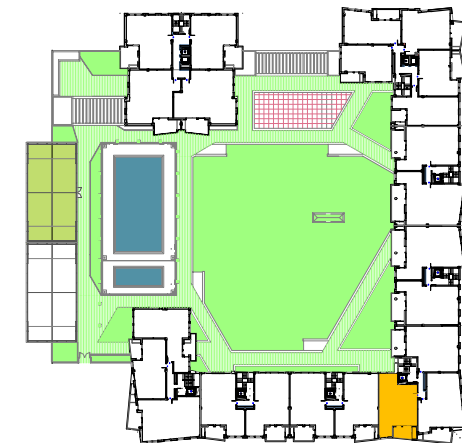

J. MARINO PASCUAL & ASOCS
TALLER DE ARQUITECTURA

PORTAL 5 PLANTA SEGUNDA VIVIENDA TIPO "A"

A3 - Escala 1/75

