



144 VIVIENDAS EN EL PARQUE SAN MIGUEL HABITAT SAN MIGUEL

LA PRESENTE DOCUMENTACIÓN GRÁFICA, TEXTURAS Y AMUEBLAMIENTOS TIENE CARÁCTER ORIENTATIVO Y ESTÁ SUJETA A MODIFICACIONES DEL PROYECTO TÉCNICO Y SU EJECUCIÓN. LAS VIVIENDAS SE ENTREGARÁN CONFORME A LA MEMORIA DE CALIDADES, SALVO QUE POR RAZONES TÉCNICAS SEAN MODIFICADAS POR LA D.F. DE OBRA SIN QUE ELLO SIGNIFIQUE MERMA DE CALIDAD.

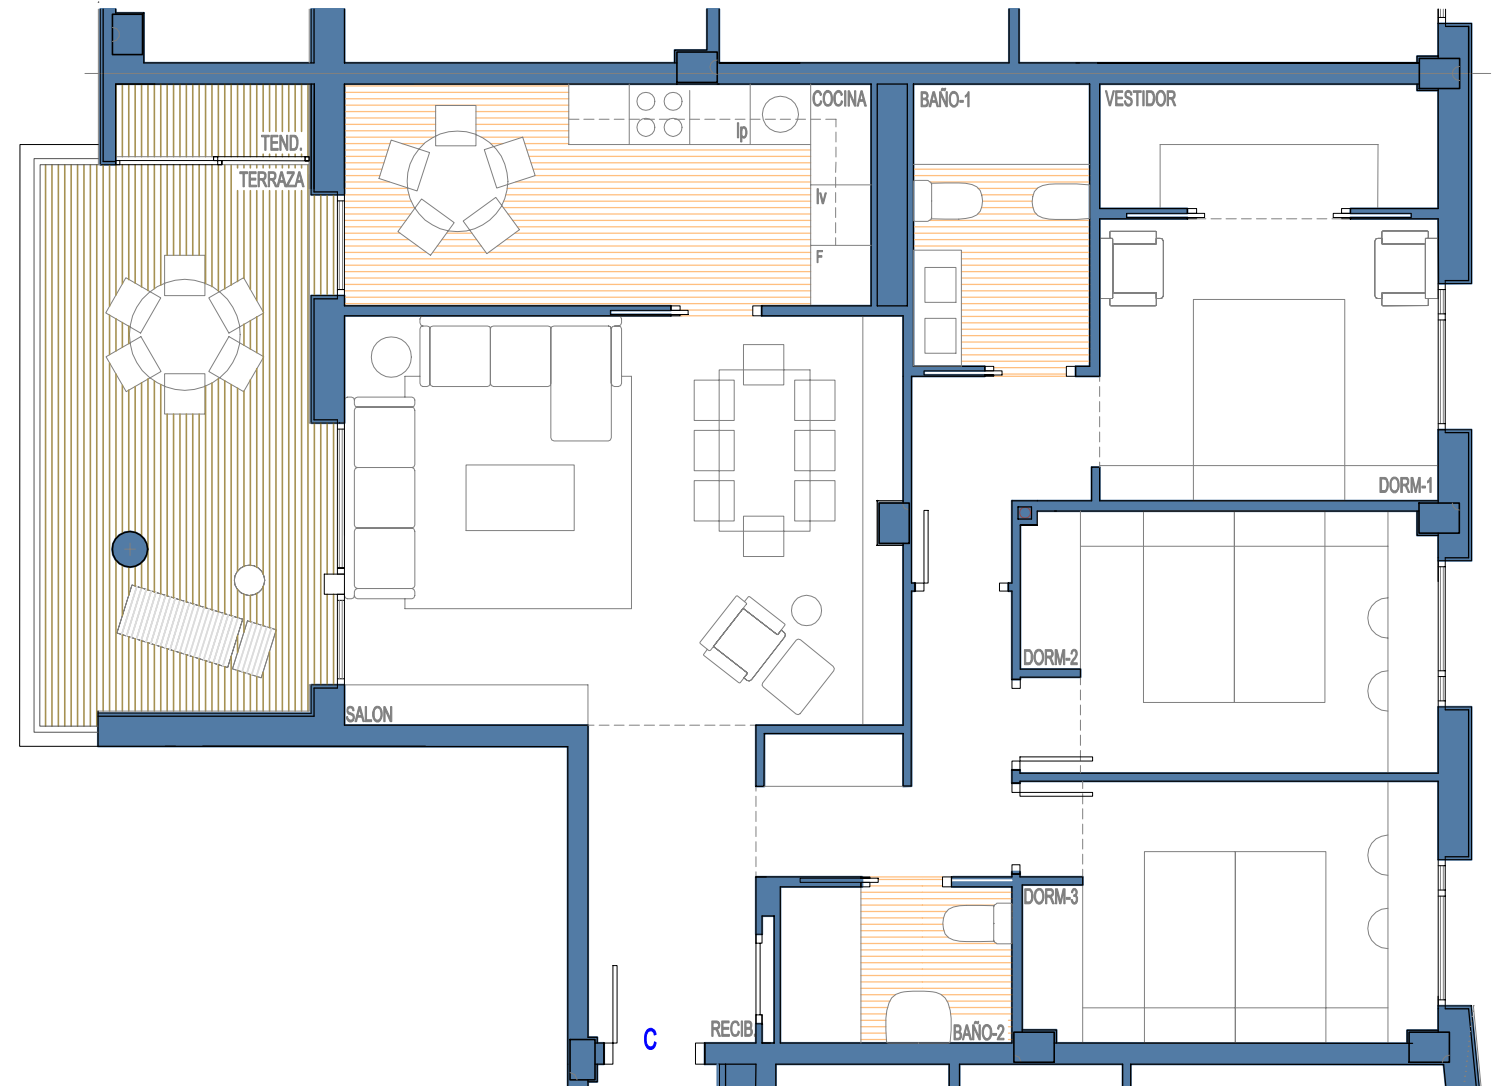

PORTAL 5	
VIVIENDA	PLANTA CUARTA
ESTANCIA	C
Recibidor	4,24
Salón	23,44
Cocina	11,50
Distribuidor	4,95
Dormitorio 1	16,65
Dormitorio 2	10,69
Dormitorio 3	10,62
Baño 1	4,90
Baño 2	3,56
Superficie Útil Cerrada	90,55
Terraza 1 (100%)	16,01
Total Superficie Útil	106,56

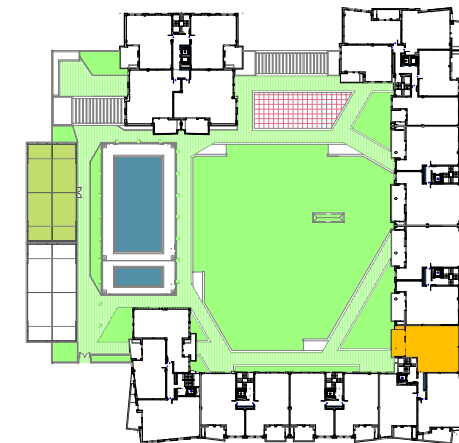

J. MARINO PASCUAL & ASOCS
TALLER DE ARQUITECTURA

PORTAL 5 PLANTA CUARTA
VIVIENDA TIPO "C"

A3 - Escala 1/75

