



## 144 VIVIENDAS EN EL PARQUE SAN MIGUEL HABITAT SAN MIGUEL

LA PRESENTE DOCUMENTACIÓN GRÁFICA, TEXTURAS Y AMUEBLAMIENTOS TIENE CARÁCTER ORIENTATIVO Y ESTÁ SUJETA A MODIFICACIONES DEL PROYECTO TÉCNICO Y SU EJECUCIÓN. LAS VIVIENDAS SE ENTREGARÁN CONFORME A LA MEMORIA DE CALIDADES, SALVO QUE POR RAZONES TÉCNICAS SEAN MODIFICADAS POR LA D.F. DE OBRA SIN QUE ELLO SIGNIFIQUE MERMA DE CALIDAD.

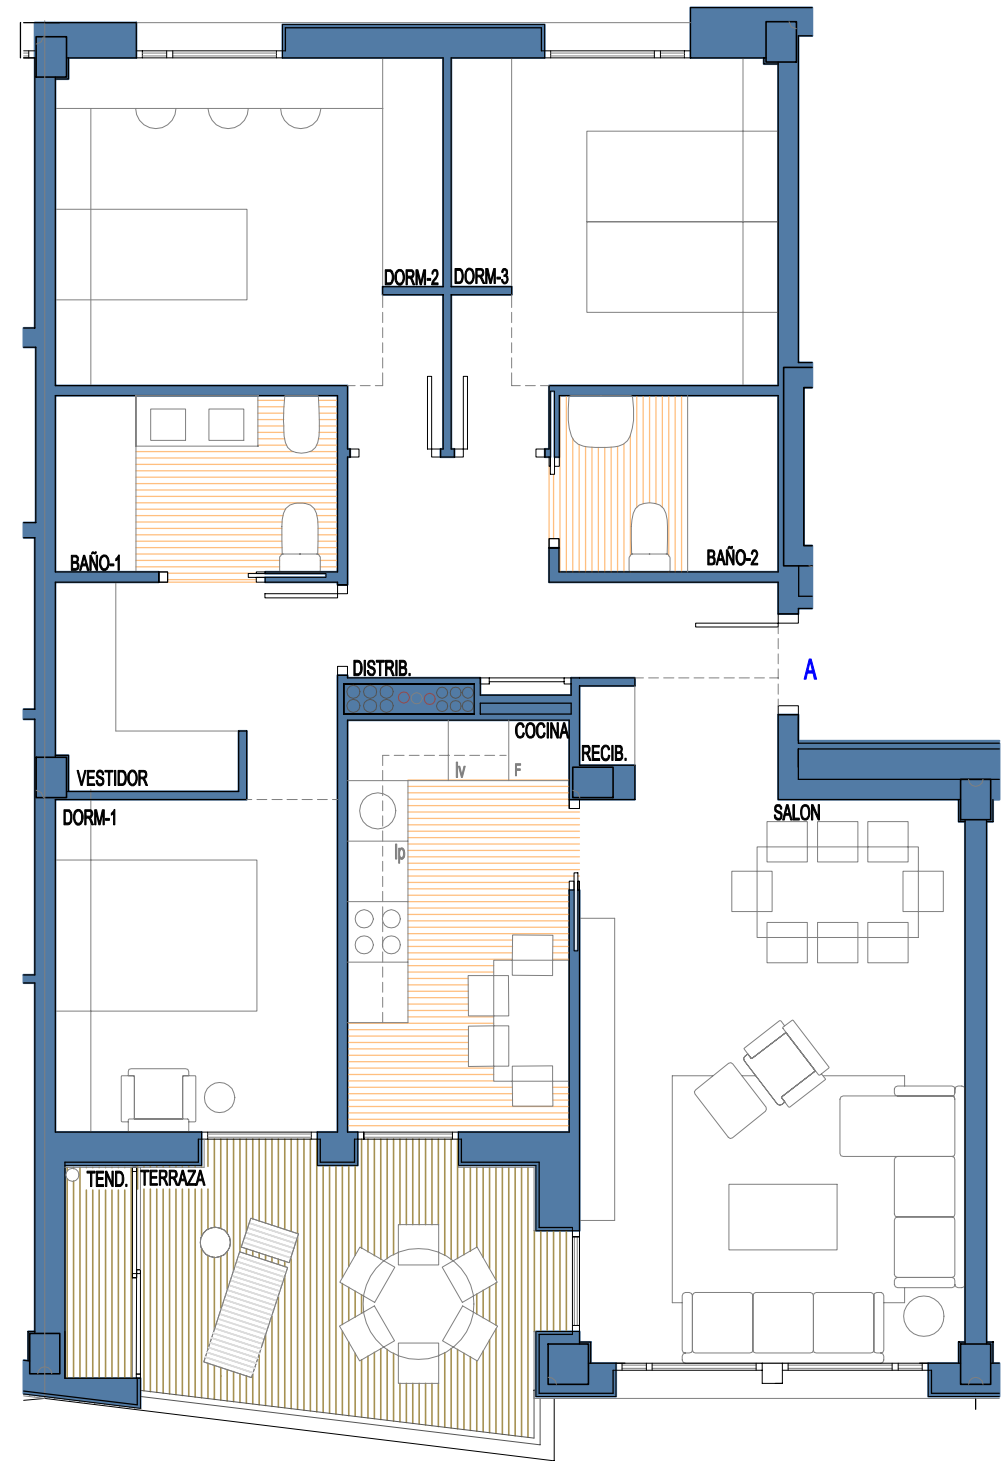

PORTAL 7	
VIVIENDA	PLANTA QUINTA
ESTANCIA	A
Recibidor	2,16
Salón	23,51
Cocina	8,99
Distribuidor	4,38
Dormitorio 1	15,03
Dormitorio 2	13,03
Dormitorio 3	11,10
Baño 1	4,90
Baño 2	3,80
<b>Superficie Útil Cerrada</b>	<b>86,90</b>
Terraza 1 (100%)	11,08
<b>Total Superficie Útil</b>	<b>97,98</b>

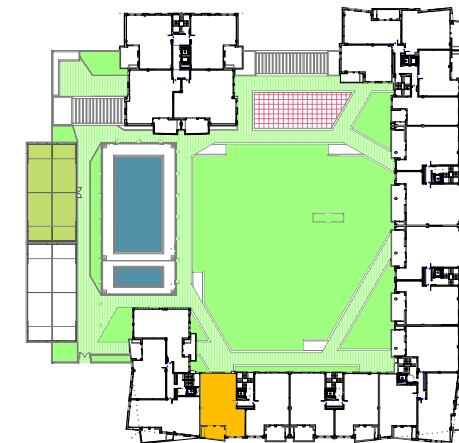

J. MARINO PASCUAL & ASOCS  
TALLER DE ARQUITECTURA

PORTAL 7 PLANTA QUINTA  
VIVIENDA TIPO "A"

A3 - Escala 1/75

