



## 144 VIVIENDAS EN EL PARQUE SAN MIGUEL HABITAT SAN MIGUEL

LA PRESENTE DOCUMENTACIÓN GRÁFICA, TEXTURAS Y AMUEBLAMIENTOS TIENE CARÁCTER ORIENTATIVO Y ESTÁ SUJETA A MODIFICACIONES DEL PROYECTO TÉCNICO Y SU EJECUCIÓN. LAS VIVIENDAS SE ENTREGARÁN CONFORME A LA MEMORIA DE CALIDADES, SALVO QUE POR RAZONES TÉCNICAS SEAN MODIFICADAS POR LA D.F. DE OBRA SIN QUE ELLO SIGNIFIQUE MERMA DE CALIDAD.

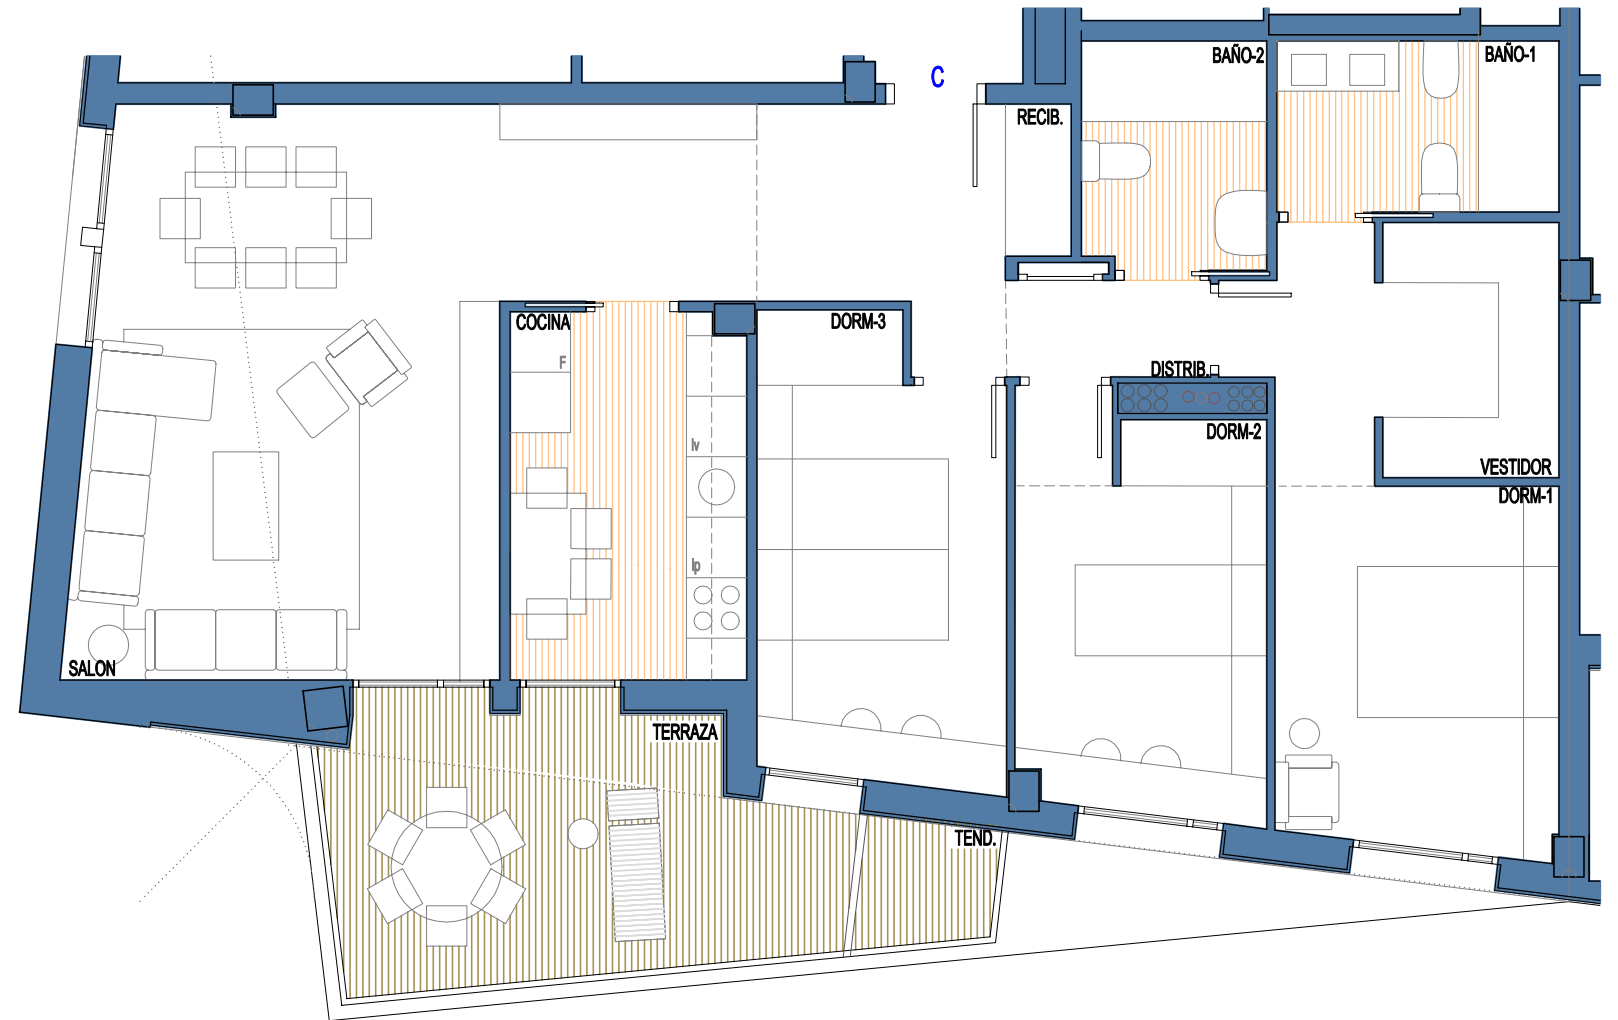

PORTAL 8	
VIVIENDA	PLANTA TERCERA
ESTANCIA	C
Recibidor	6,52
Salón	28,33
Cocina	8,51
Distribuidor	1,96
Dormitorio 1	17,75
Dormitorio 2	9,97
Dormitorio 3	10,85
Baño 1	4,76
Baño 2	4,14
<b>Superficie Útil Cerrada</b>	<b>92,79</b>
Terraza 1 (100%)	13,80
<b>Total Superficie Útil</b>	<b>106,59</b>

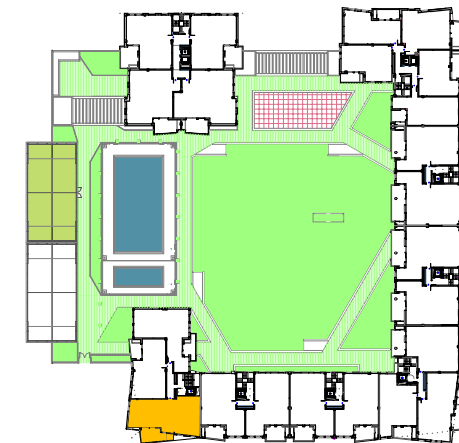

J. MARINO PASCUAL & ASOCS  
TALLER DE ARQUITECTURA

### PORTAL 8 PLANTA TERCERA VIVIENDA TIPO "C"

A3 - Escala 1/75

