



144 VIVIENDAS EN EL PARQUE SAN MIGUEL HABITAT SAN MIGUEL

LA PRESENTE DOCUMENTACIÓN GRÁFICA, TEXTURAS Y AMUEBLAMIENTOS TIENE CARÁCTER ORIENTATIVO Y ESTÁ SUJETA A MODIFICACIONES DEL PROYECTO TÉCNICO Y SU EJECUCIÓN. LAS VIVIENDAS SE ENTREGARÁN CONFORME A LA MEMORIA DE CALIDADES, SALVO QUE POR RAZONES TÉCNICAS SEAN MODIFICADAS POR LA D.F. DE OBRA SIN QUE ELLO SIGNIFIQUE MERMA DE CALIDAD.

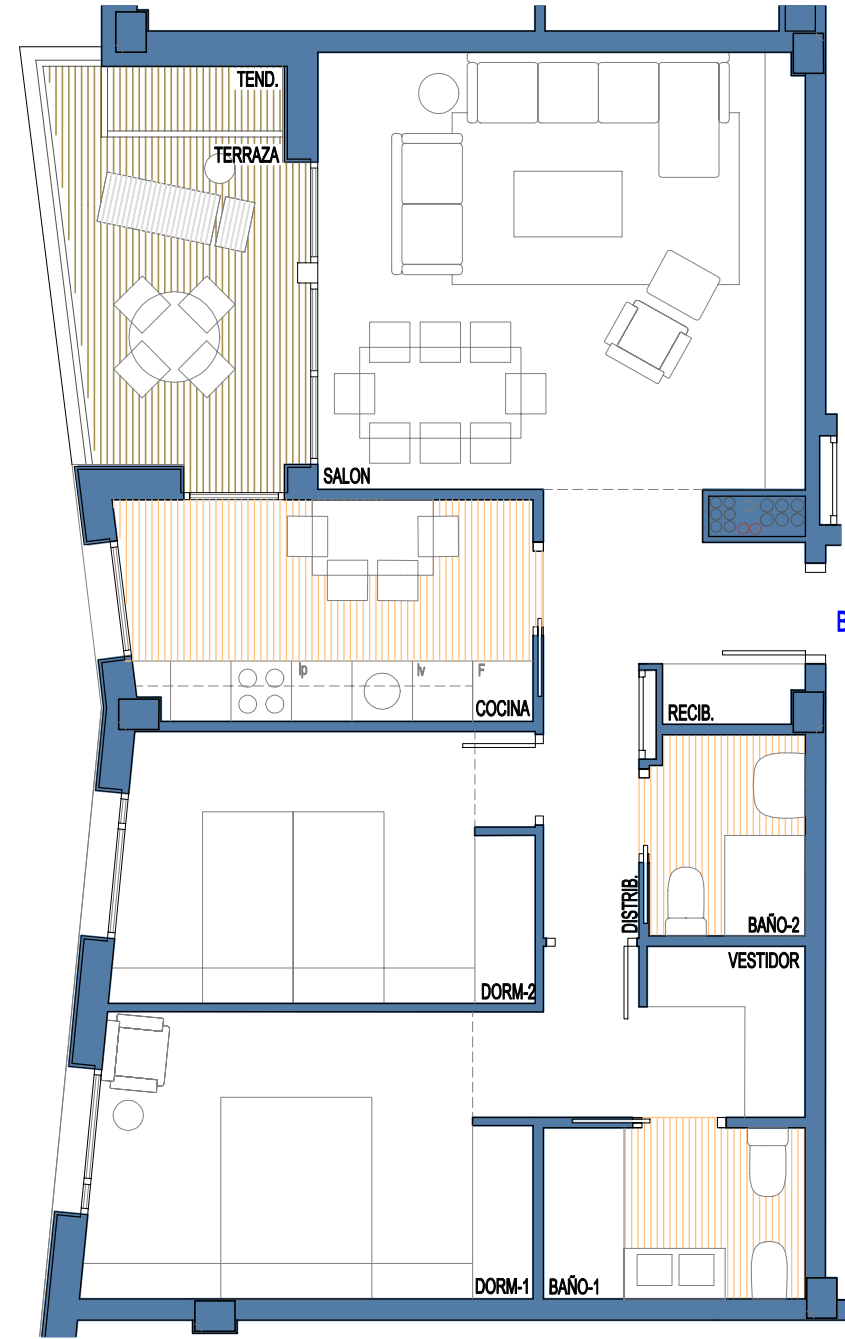

PORTAL 8	
VIVIENDA	PLANTA QUINTA
ESTANCIA	B
Recibidor	3,94
Salón	21,80
Cocina	8,85
Distribuidor	2,58
Dormitorio 1	16,87
Dormitorio 2	11,04
Baño 1	4,42
Baño 2	3,06
Superficie Útil Cerrada	72,56
Terraza 1 (100%)	8,44
Total Superficie Útil	81,00

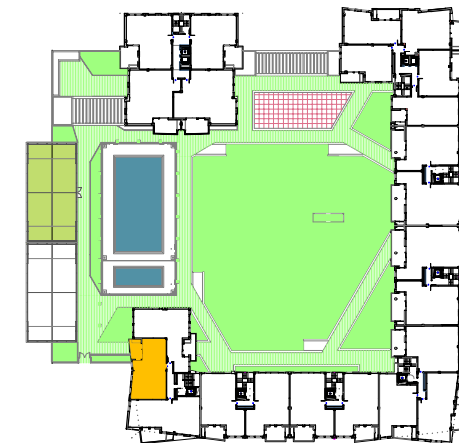

J. MARINO PASCUAL & ASOCS
TALLER DE ARQUITECTURA

PORTAL 8 PLANTA QUINTA VIVIENDA TIPO "B"

A3 - Escala 1/75

