


PORTAL 2	
VIVIENDA	PLANTA TERCERA
ESTANCIA	B
Recibidor	8,71
Salón	23,64
Cocina	10,19
Dormitorio 1	15,77
Dormitorio 2	12,28
Dormitorio 3	11,32
Baño 1	4,68
Baño 2	3,60
Superficie Útil Cerrada	90,19
Terraza	13,17
Total Superficie Útil	103,36

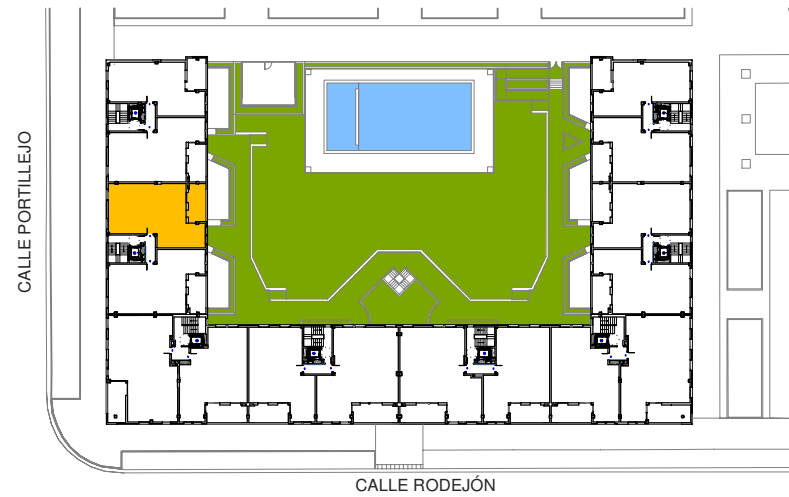

RESIDENCIAL AVENIDA PROFAL XXI

J. MARINO PASCUAL & ASOC'S
TALLER DE ARQUITECTURA

PORTAL 2 PLANTA TERCERA VIVIENDA B

A3 - Escala 1/75

LA PRESENTE DOCUMENTACIÓN GRÁFICA, TEXTURAS Y AMUEBLAMIENTOS TIENE CARÁCTER ORIENTATIVO Y ESTÁ SUJETA A MODIFICACIONES DEL PROYECTO TÉCNICO Y SU EJECUCIÓN. LAS VIVIENDAS SE ENTREGARÁN CONFORME A LA MEMORIA DE CALIDADES, SALVO QUE POR RAZONES TÉCNICAS SEAN MODIFICADAS POR LA D.F. DE OBRA SIN QUE ELLO SIGNIFIQUE MERMA DE CALIDAD.