


PORTAL 3	
VIVIENDA	PLANTA TERCERA
ESTANCIA	A
Recibidor	7,46
Salón	29,62
Cocina	10,49
Distribuidor	3,27
Dormitorio 1	20,19
Dormitorio 2	13,95
Dormitorio 3	11,90
Dormitorio 4	11,51
Baño 1	4,84
Baño 2	4,82
<b>Superficie Útil Cerrada</b>	<b>118,05</b>
Terraza	13,86
<b>Total Superficie Útil</b>	<b>131,91</b>

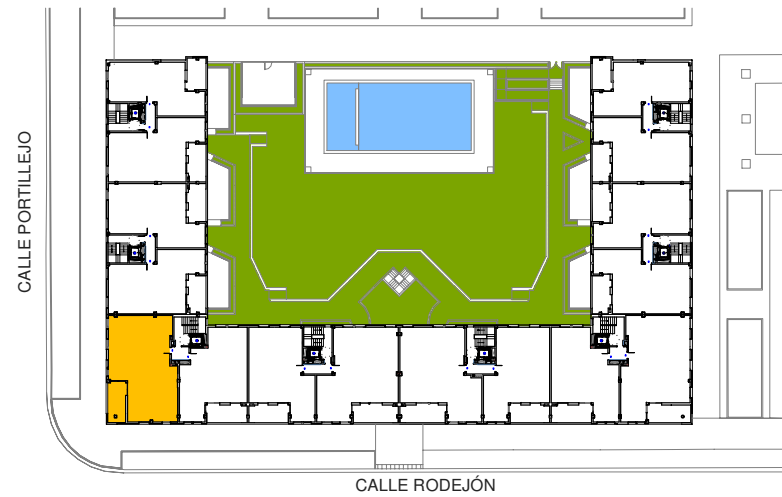

**RESIDENCIAL AVENIDA PROFAL XXI**

**PORTAL 3 PLANTA TERCERA VIVIENDA A**

**J. MARINO PASCUAL & ASOC'S**  
TALLER DE ARQUITECTURA

A3 - Escala 1/75



LA PRESENTE DOCUMENTACIÓN GRÁFICA, TEXTURAS Y AMUEBLAMIENTOS TIENE CARÁCTER ORIENTATIVO Y ESTÁ SUJETA A MODIFICACIONES DEL PROYECTO TÉCNICO Y SU EJECUCIÓN. LAS VIVIENDAS SE ENTREGARÁN CONFORME A LA MEMORIA DE CALIDADES, SALVO QUE POR RAZONES TÉCNICAS SEAN MODIFICADAS POR LA D.F. DE OBRA SIN QUE ELLO SIGNIFIQUE MERMA DE CALIDAD.