


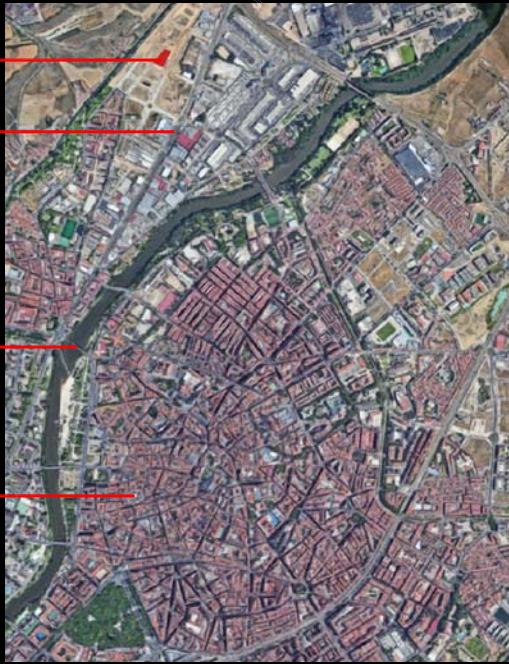

Terrazas de La Victoria

SITUACIÓN
 AVENIDA DE BURGOS
 PUENTE MAYOR
 PLAZA MAYOR



PROMUEVE Y VENDE:





CALLE CORREOS nº9, bajo. Teléfono: 983 07 18 24



- Suelo radiante
- Armarios empotrados revestidos
- Cocinas totalmente equipadas
- Zona privada ajardinada con piscina
- Parque infantil
- Amplias terrazas en todas las viviendas
- Certificación energética "A"



La presente documentación comercial no es vinculante desde el punto de vista contractual, puede sufrir modificaciones por necesidades de obra, cumplimiento de normativa o decisiones de la Dirección Facultativa. Las superficies son aproximadas. El mobiliario no está incluido.

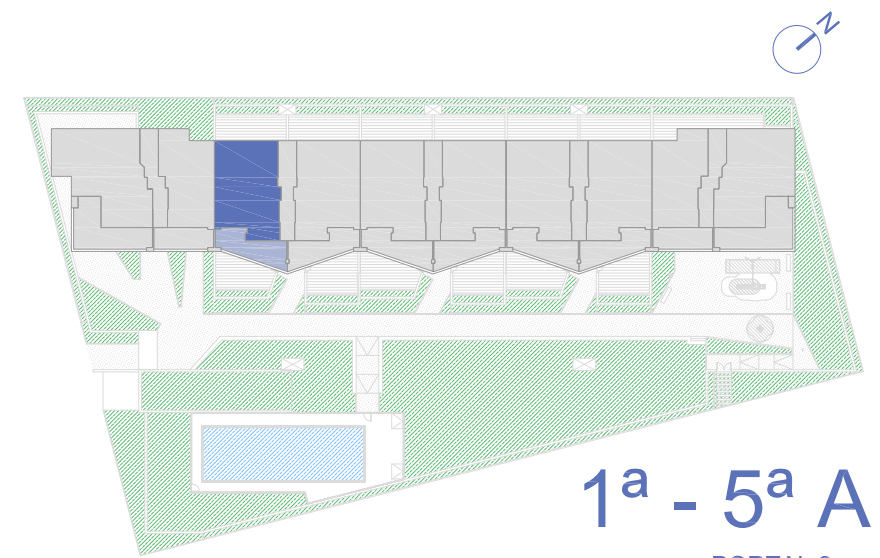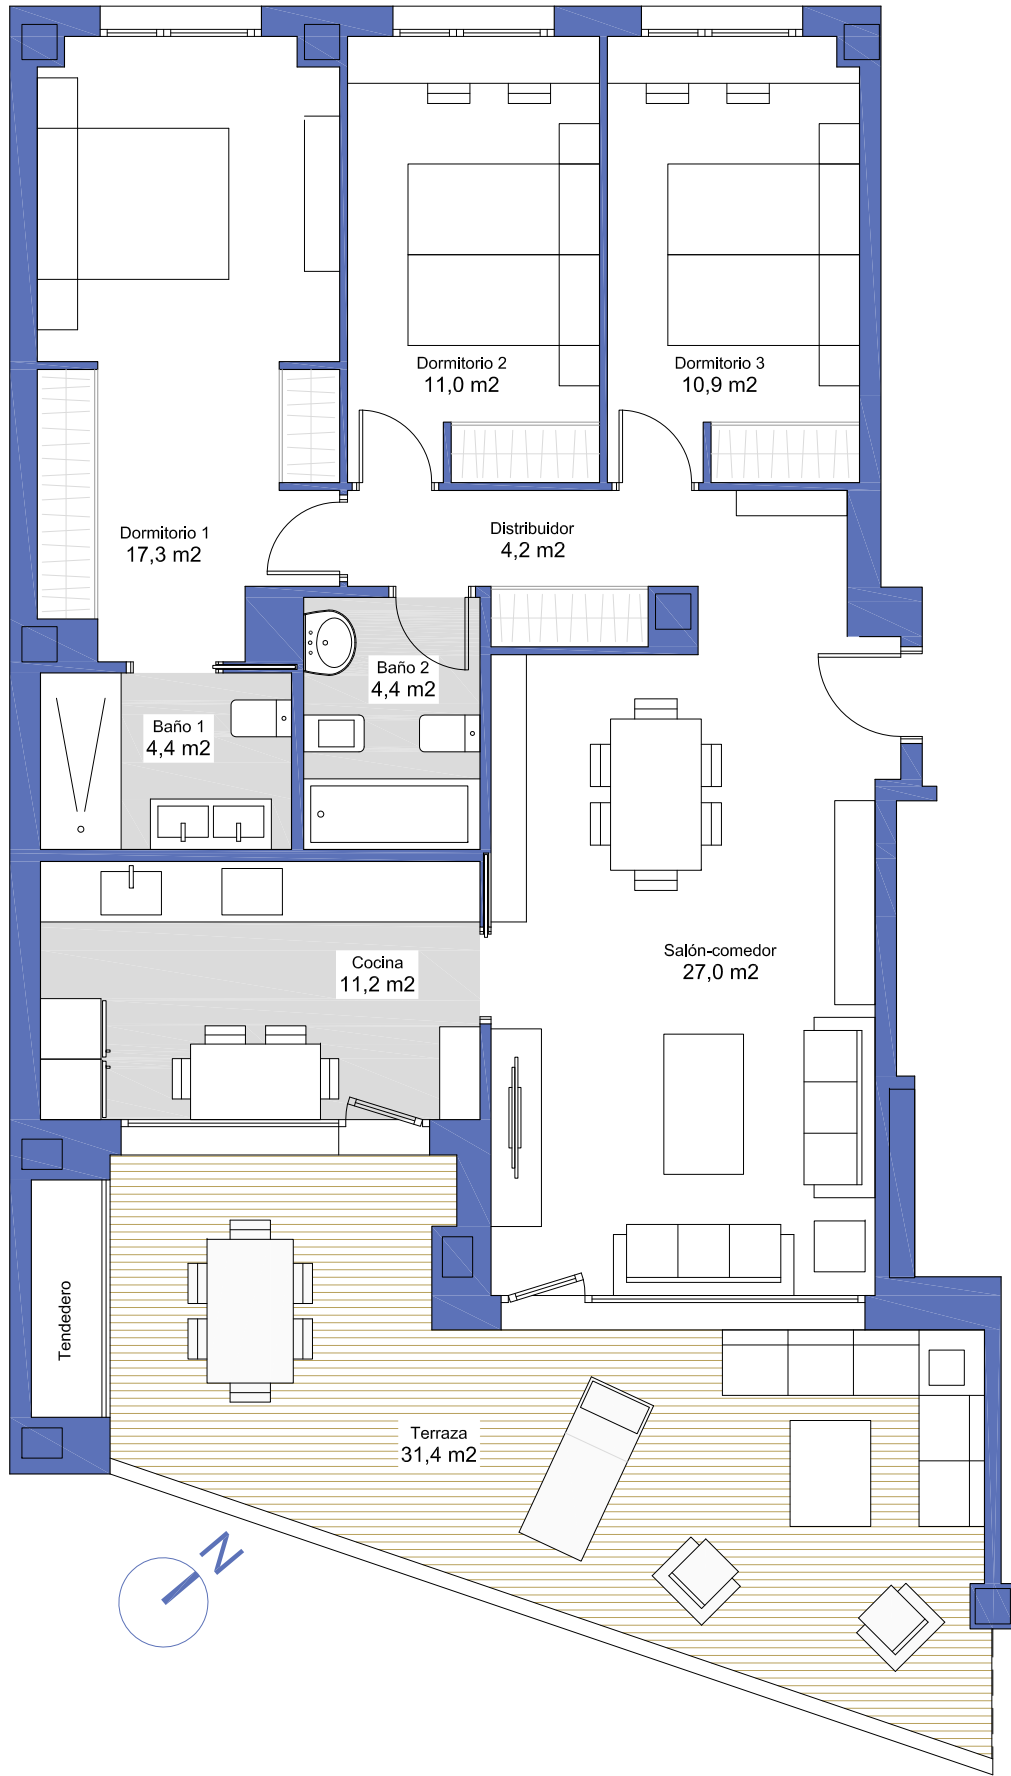

1ª - 5ª A

PORTAL 2

SUPERFICIE ÚTIL TOTAL 121,8 m2

Superficie útil cerrada 90,4 m2
Superficie útil abierta 31,4 m2



PROMUEVE Y VENDE:



TERRAZAS DE LA VICTORIA. VALLADOLID.

Avda del Arlanzón 37 bajo 09004 Burgos 947 202858 nachomagadan@outlook.com

MAGADAN arquitectura

