



La presente documentación comercial no es vinculante desde el punto de vista contractual, puede sufrir modificaciones por necesidades de obra, cumplimiento de normativa o decisiones de la Dirección Facultativa. Las superficies son aproximadas. El mobiliario no está incluido.

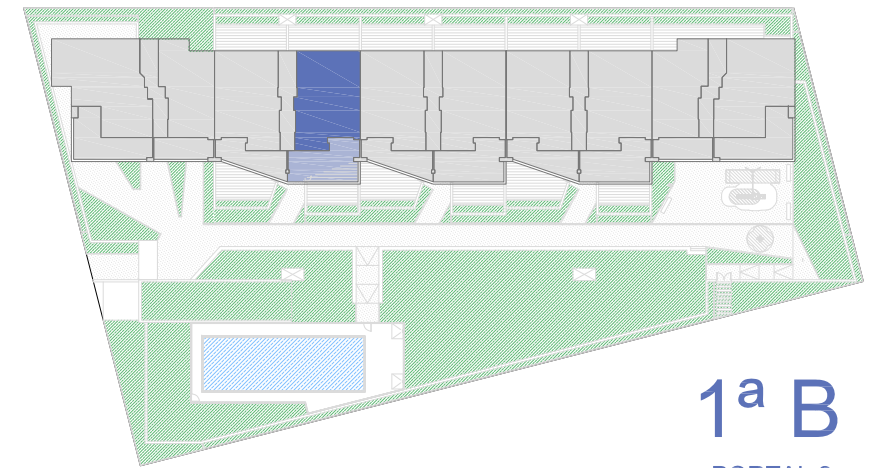

**1ª B**  
PORTAL 2

PROMUEVE Y VENDE:

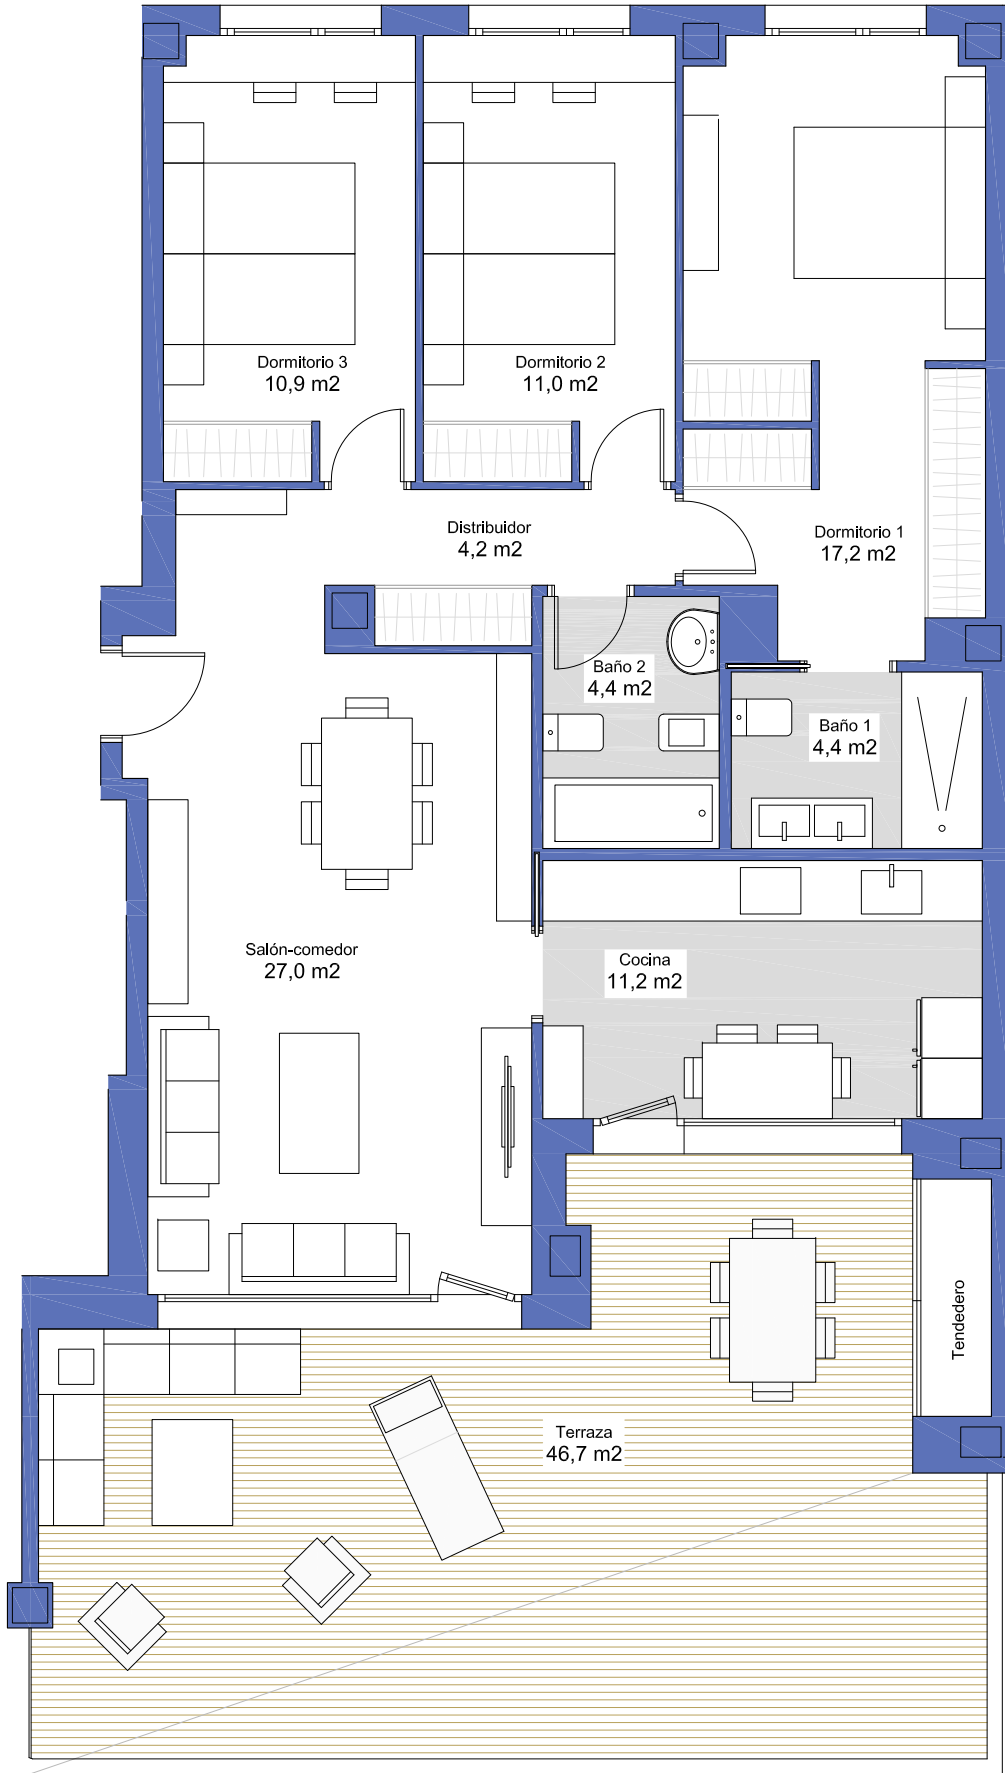

SUPERFICIE ÚTIL TOTAL 137,0 m<sup>2</sup>

Superficie útil cerrada 90,3 m<sup>2</sup>  
Superficie útil abierta 46,7 m<sup>2</sup>



TERRAZAS DE LA VICTORIA. VALLADOLID.

Avda del Arlanzón 37 bajo 09004 Burgos 947 202858 nachomagadan@outlook.com

**MAGADAN** arquitectura

