



Terrazas de La Victoria

SITUACIÓN

AVENIDA DE BURGOS

PUENTE MAYOR

PLAZA MAYOR



PROMUEVE Y VENDE:



CALLE CORREOS nº9, bajo. Teléfono: 983 07 18 24





- Suelo radiante
- Armarios empotrados revestidos
- Cocinas totalmente equipadas
- Zona privada ajardinada con piscina
- Parque infantil
- Amplias terrazas en todas las viviendas
- Certificación energética "A"

MAGADAN arquitectura



La presente documentación comercial no es vinculante desde el punto de vista contractual, puede sufrir modificaciones por necesidades de obra, cumplimiento de normativa o decisiones de la Dirección Facultativa. Las superficies son aproximadas. El mobiliario no está incluido.

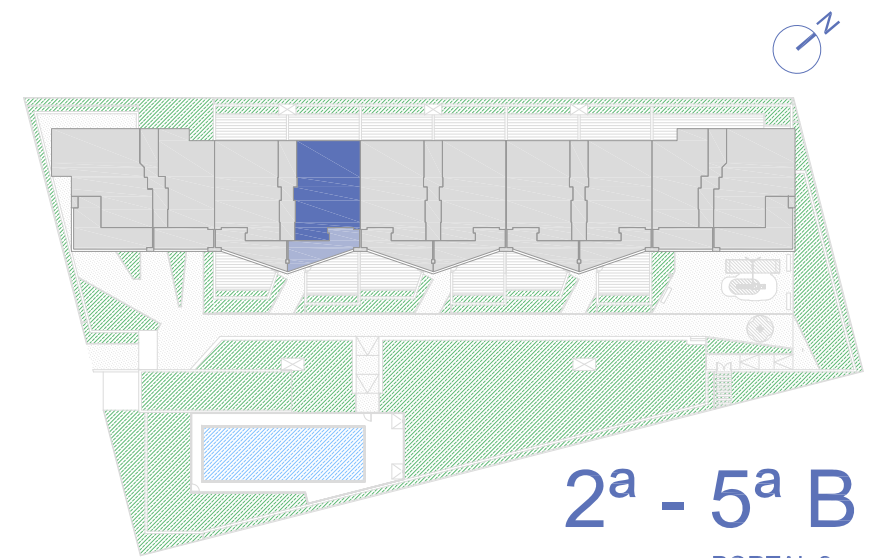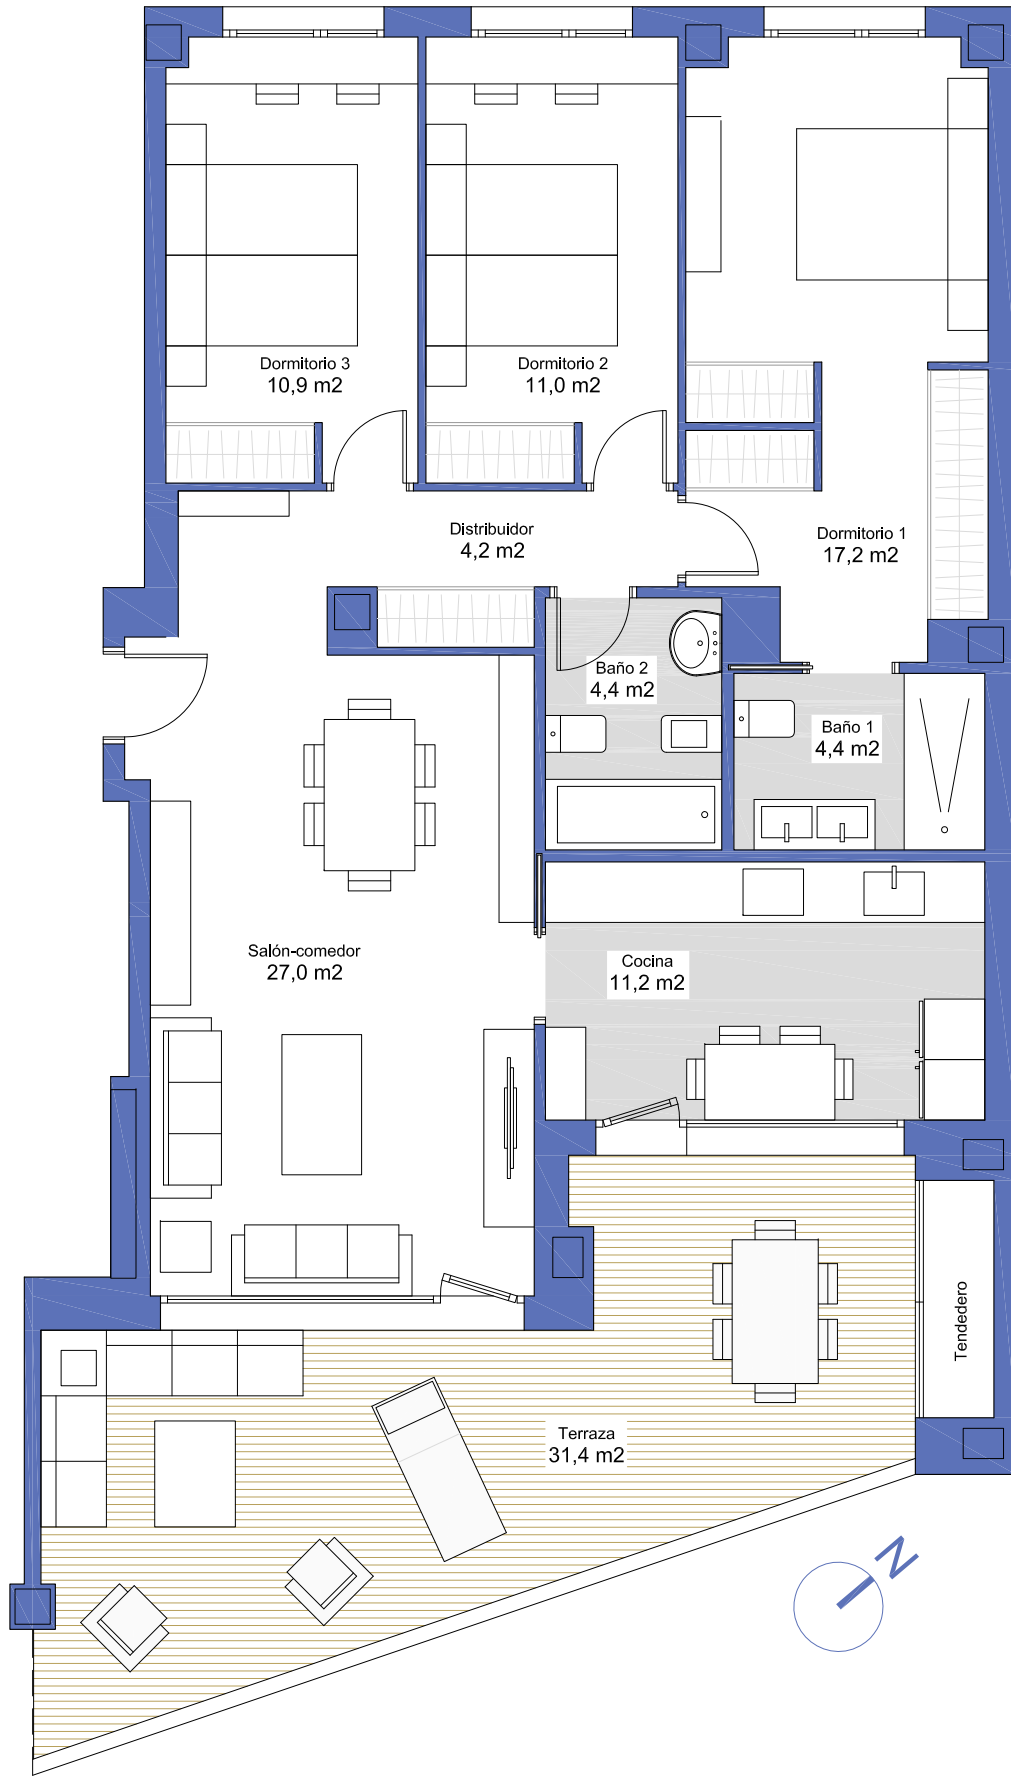

2ª - 5ª B

PORTAL 2

SUPERFICIE ÚTIL TOTAL 121,7 m²

Superficie útil cerrada 90,3 m²
Superficie útil abierta 31,4 m²



PROMUEVE Y VENDE:



TERRAZAS DE LA VICTORIA. VALLADOLID.

Avda del Arlanzón 37 bajo 09004 Burgos 947 202858 nachomagadan@outlook.com

MAGADAN arquitectura

