



# Terrazas de La Victoria

SITUACIÓN

AVENIDA DE BURGOS

PUENTE MAYOR

PLAZA MAYOR



PROMUEVE Y VENDE:



CALLE CORREOS nº9, bajo. Teléfono: 983 07 18 24





- Suelo radiante
- Armarios empotrados revestidos
- Cocinas totalmente equipadas
- Zona privada ajardinada con piscina
- Parque infantil
- Amplias terrazas en todas las viviendas
- Certificación energética "A"

MAGADAN arquitectura



La presente documentación comercial no es vinculante desde el punto de vista contractual, puede sufrir modificaciones por necesidades de obra, cumplimiento de normativa o decisiones de la Dirección Facultativa. Las superficies son aproximadas. El mobiliario no está incluido.

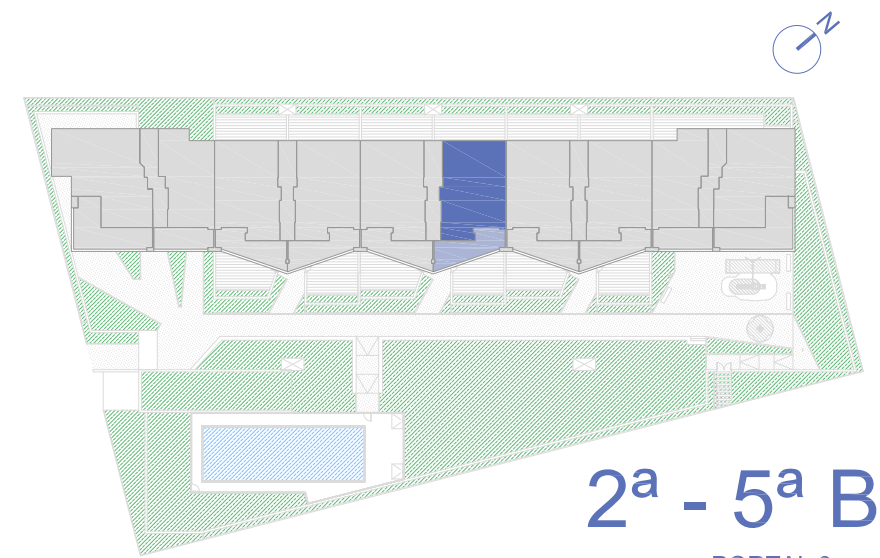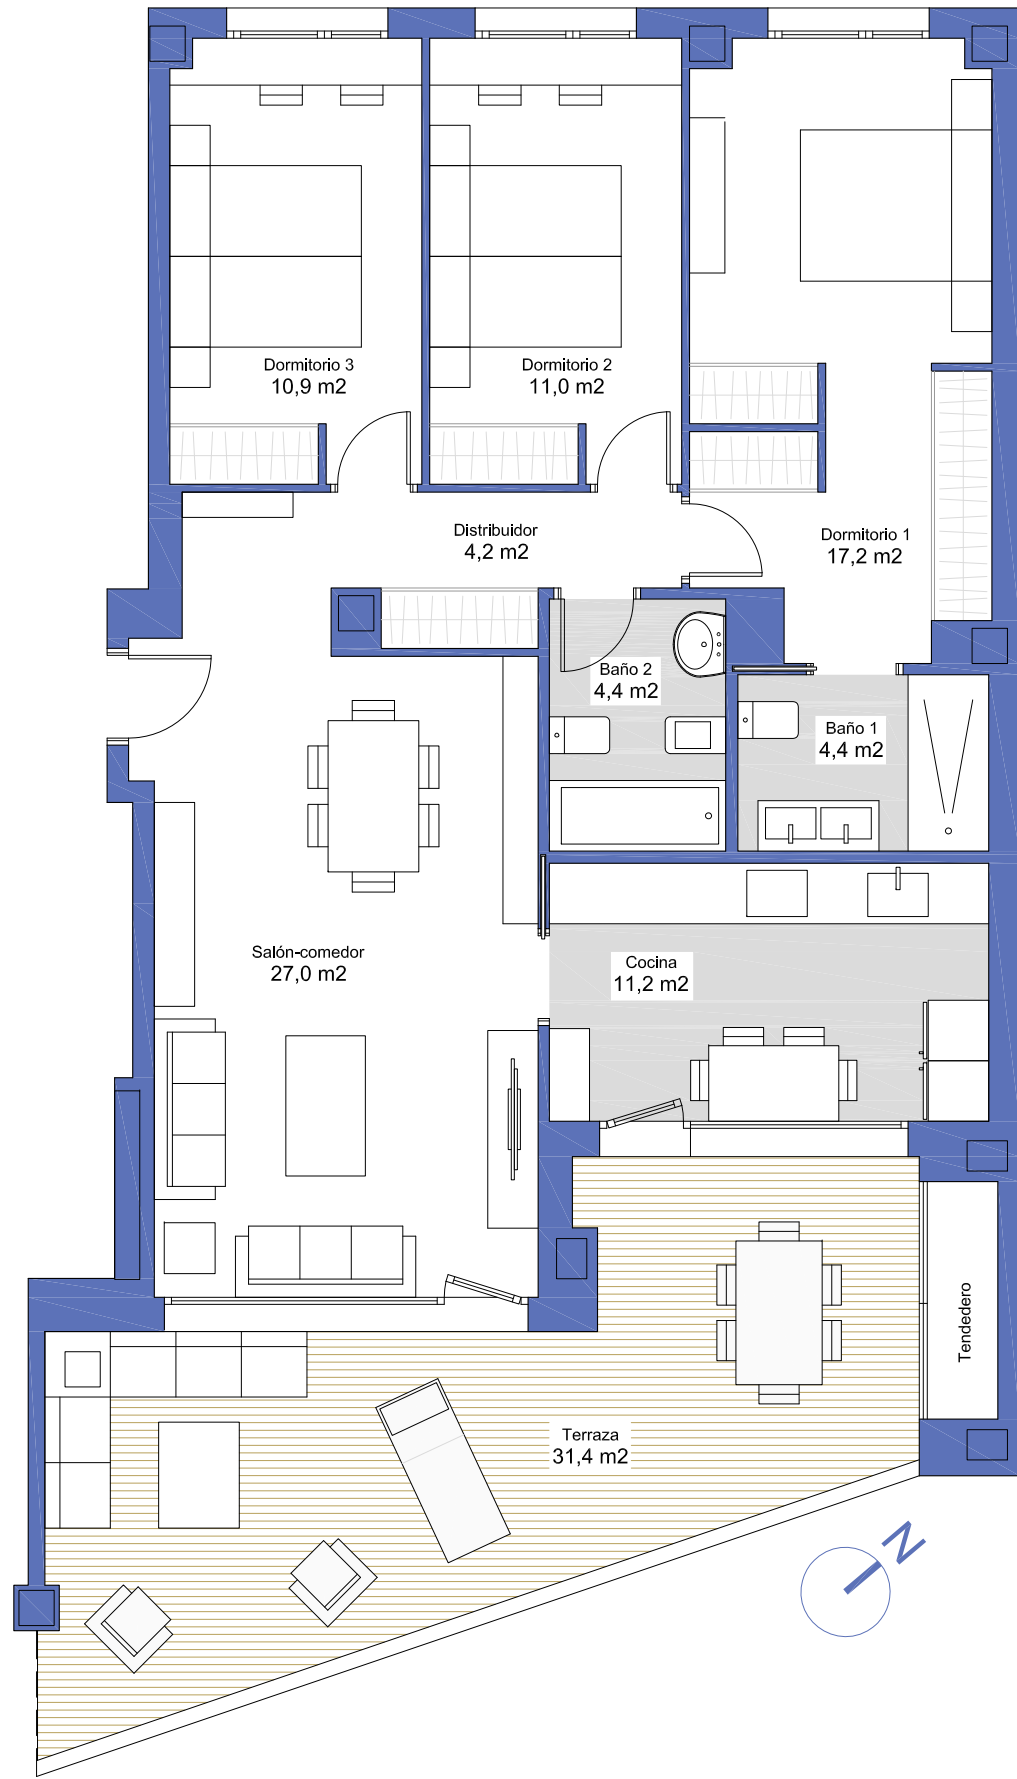

**2ª - 5ª B**

PORTAL 3

SUPERFICIE ÚTIL TOTAL 121,7 m<sup>2</sup>

Superficie útil cerrada 90,3 m<sup>2</sup>  
Superficie útil abierta 31,4 m<sup>2</sup>



PROMUEVE Y VENDE:



**TERRAZAS DE LA VICTORIA. VALLADOLID.**

Avda del Arlanzón 37 bajo 09004 Burgos 947 202858 nachomagadan@outlook.com

**MAGADAN** arquitectura

