
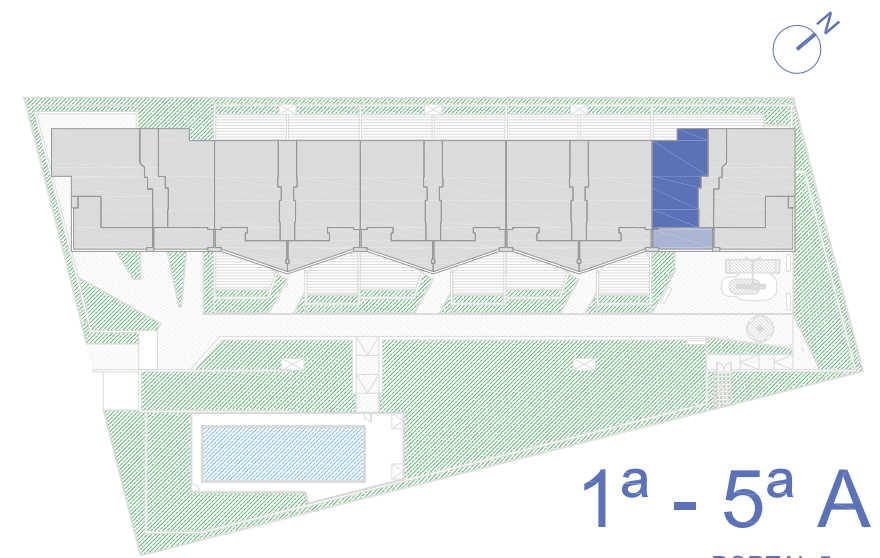
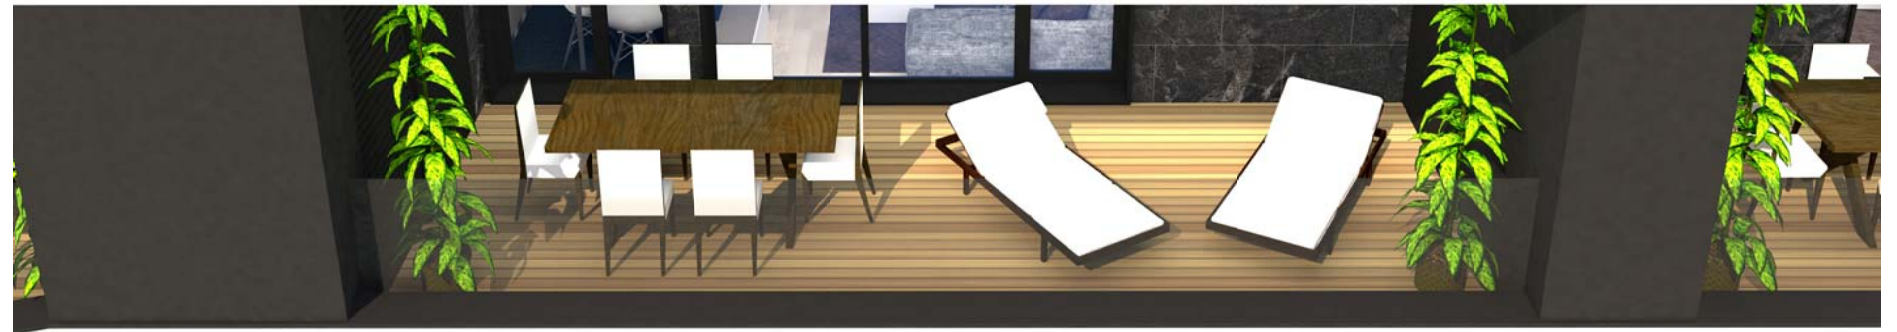


La presente documentación comercial no es vinculante desde el punto de vista contractual, puede sufrir modificaciones por necesidades de obra, cumplimiento de normativa o decisiones de la Dirección Facultativa. Las superficies son aproximadas. El mobiliario no está incluido.

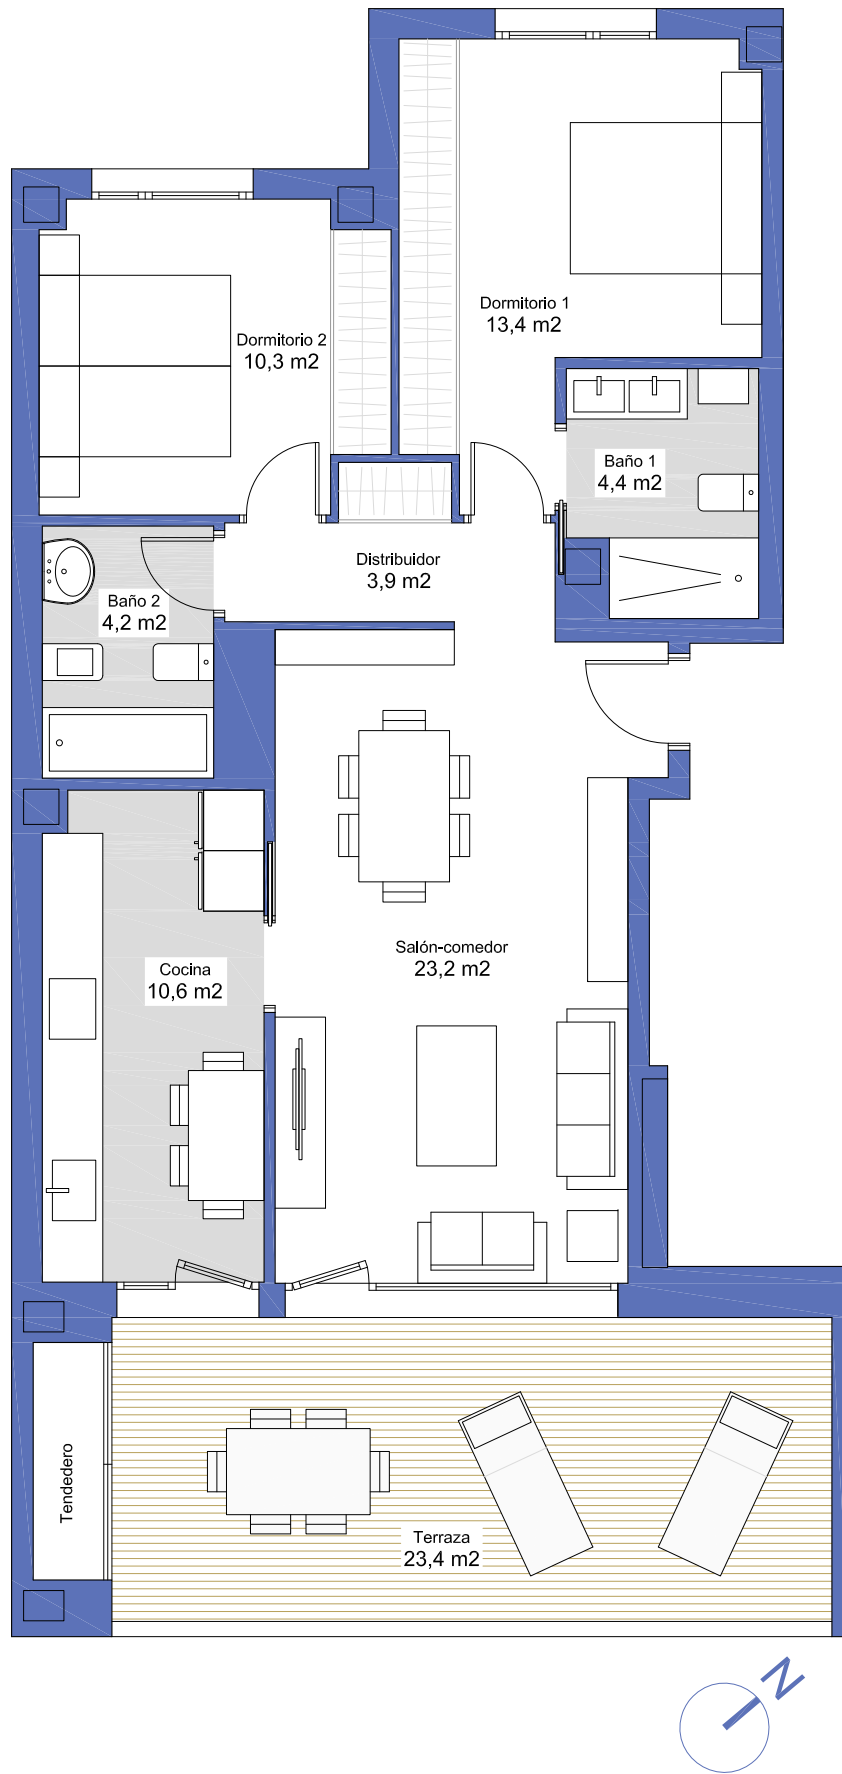

**1ª - 5ª A**

PORTAL 5

SUPERFICIE ÚTIL TOTAL 93,4 m<sup>2</sup>

Superficie útil cerrada 70,0 m<sup>2</sup>  
Superficie útil abierta 23,4 m<sup>2</sup>



PROMUEVE Y VENDE:



**TERRAZAS DE LA VICTORIA. VALLADOLID.**

Avda del Arlanzón 37 bajo 09004 Burgos 947 202858 nachomagadan@outlook.com

