

Bajo D

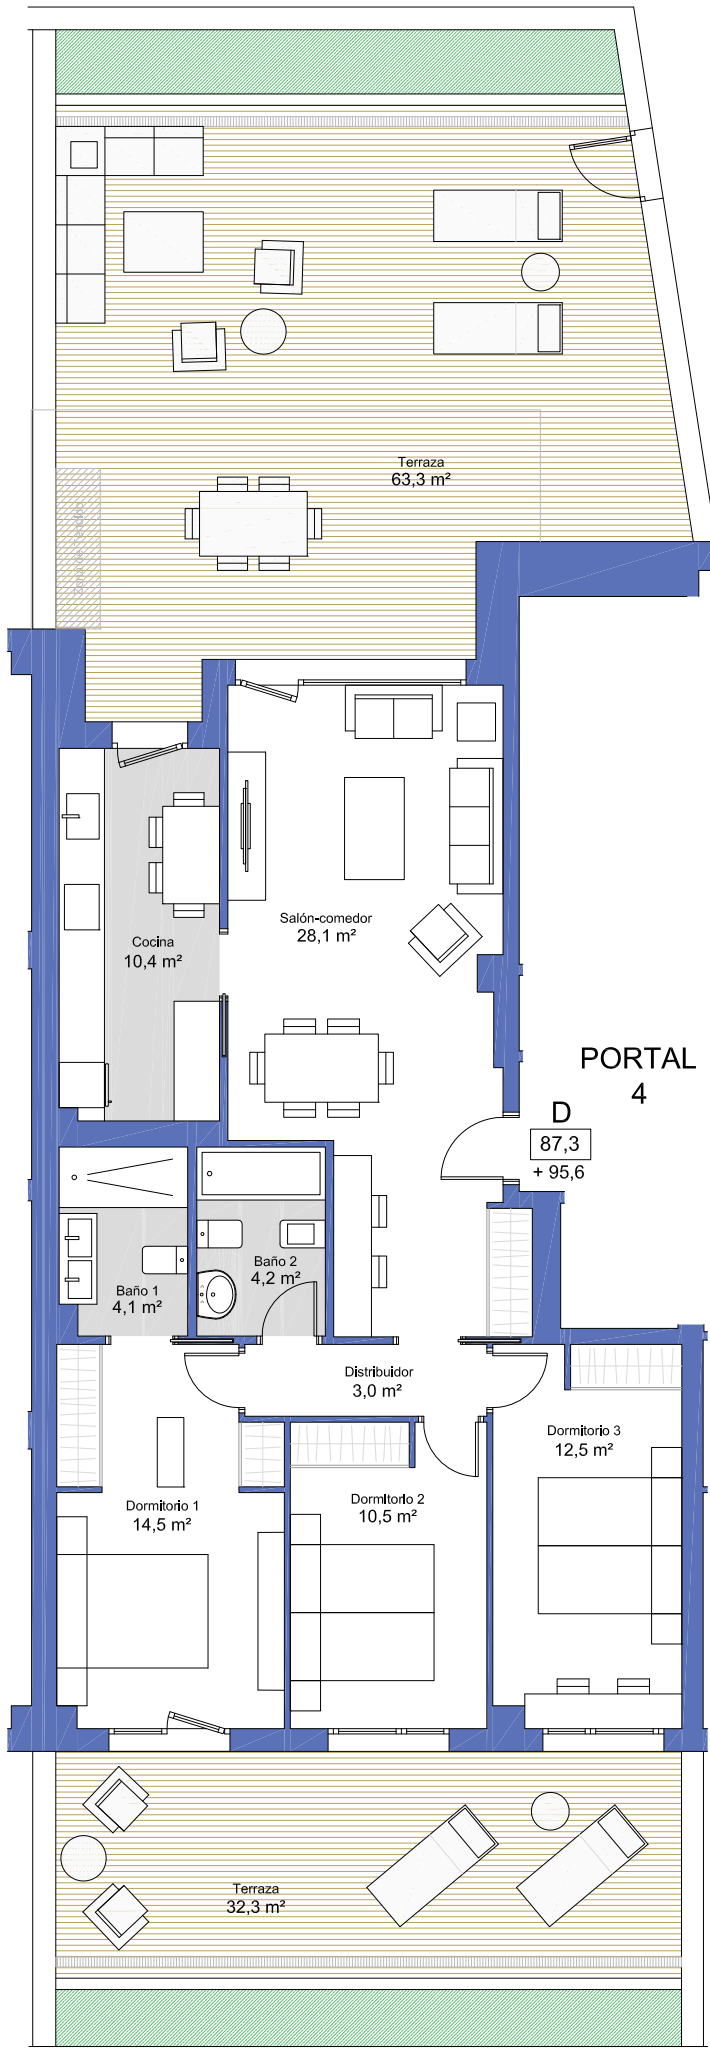
PORTAL 4

SUPERFICIE ÚTIL TOTAL 182,9 m²

Superficie útil cerrada 87,3 m²

Superficie útil abierta 95,6 m²

ESCALA 1/100

La presente documentación comercial no es vinculante desde el punto de vista contractual, puede sufrir modificaciones por necesidades de obra, cumplimiento de normativa o decisiones de la Dirección Facultativa. Las superficies son aproximadas. El mobiliario no está incluido.



PROMUEVE Y COMERCIALIZA:

