


# TERRAZAS DE LA VICTORIA. 2ª FASE. VALLADOLID.

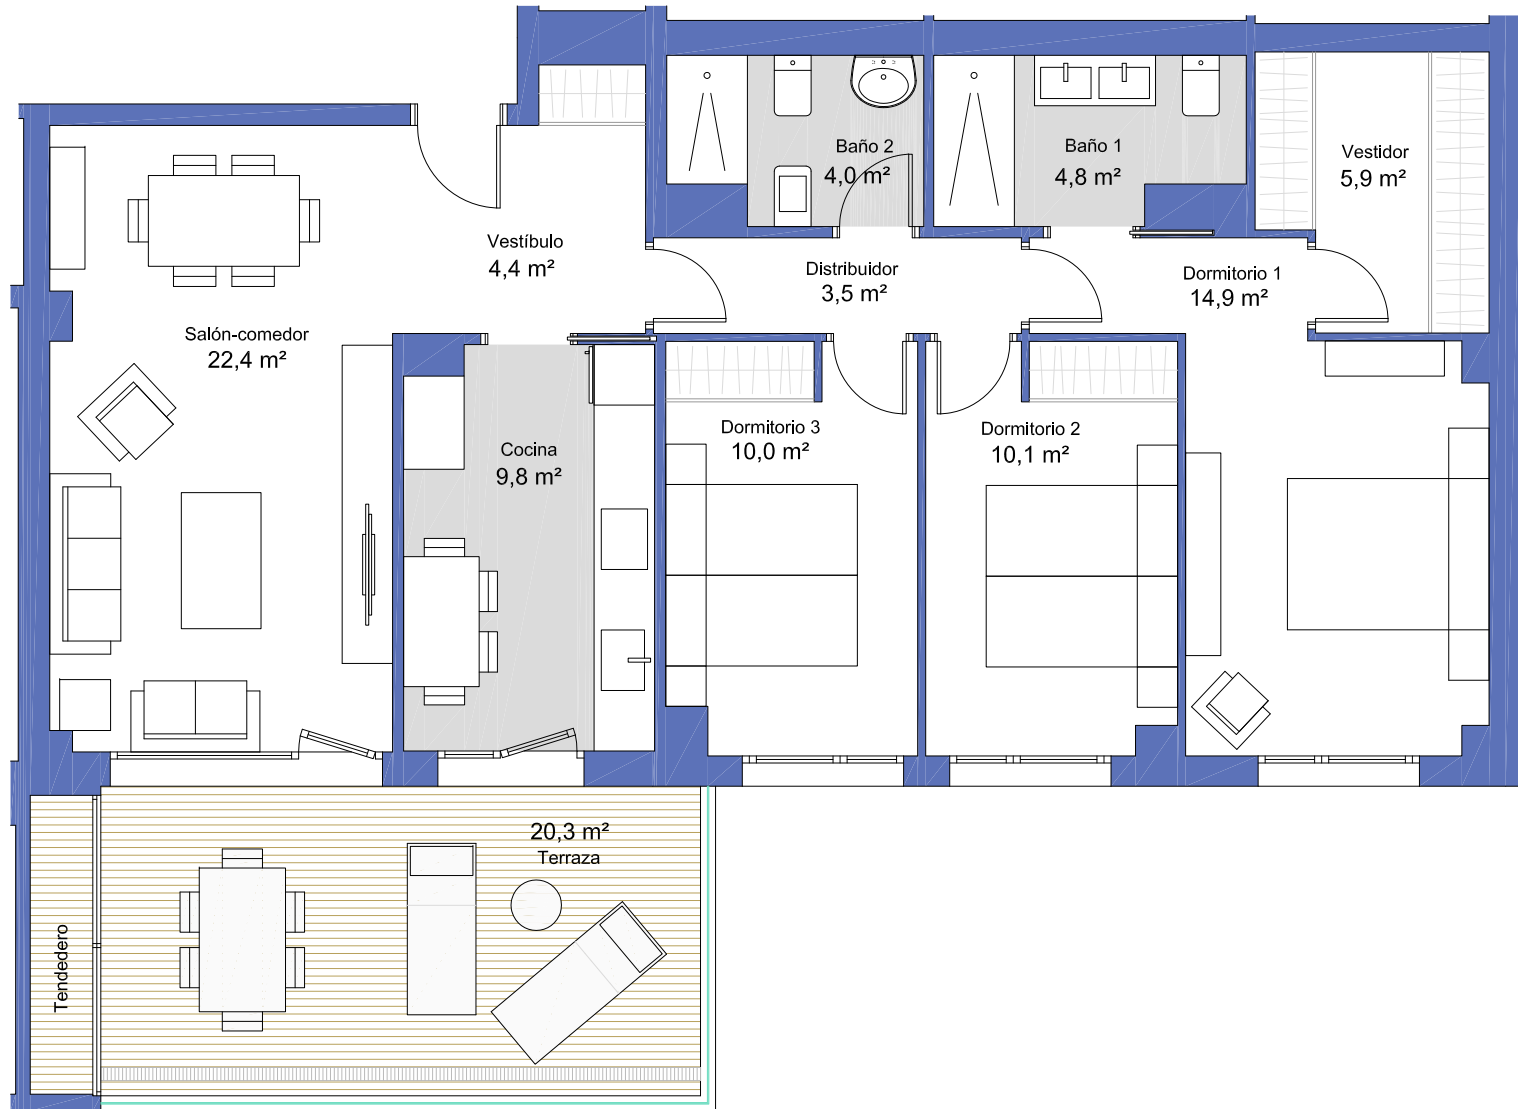

La presente documentación comercial no es vinculante desde el punto de vista contractual, puede sufrir modificaciones por necesidades de obra, cumplimiento de normativa o decisiones de la Dirección Facultativa. Las superficies son aproximadas. El mobiliario no está incluido.

## Tipo C

PORTAL 3

PROMUEVE Y COMERCIALIZA:



SUPERFICIE ÚTIL TOTAL 110,1 m<sup>2</sup>

Superficie útil cerrada 89,8 m<sup>2</sup>

Superficie útil abierta 20,3 m<sup>2</sup>

