


La presente documentación comercial no es vinculante desde el punto de vista contractual, puede sufrir modificaciones por necesidades de obra, cumplimiento de normativa o decisiones de la Dirección Facultativa. Las superficies son aproximadas. El mobiliario no está incluido.

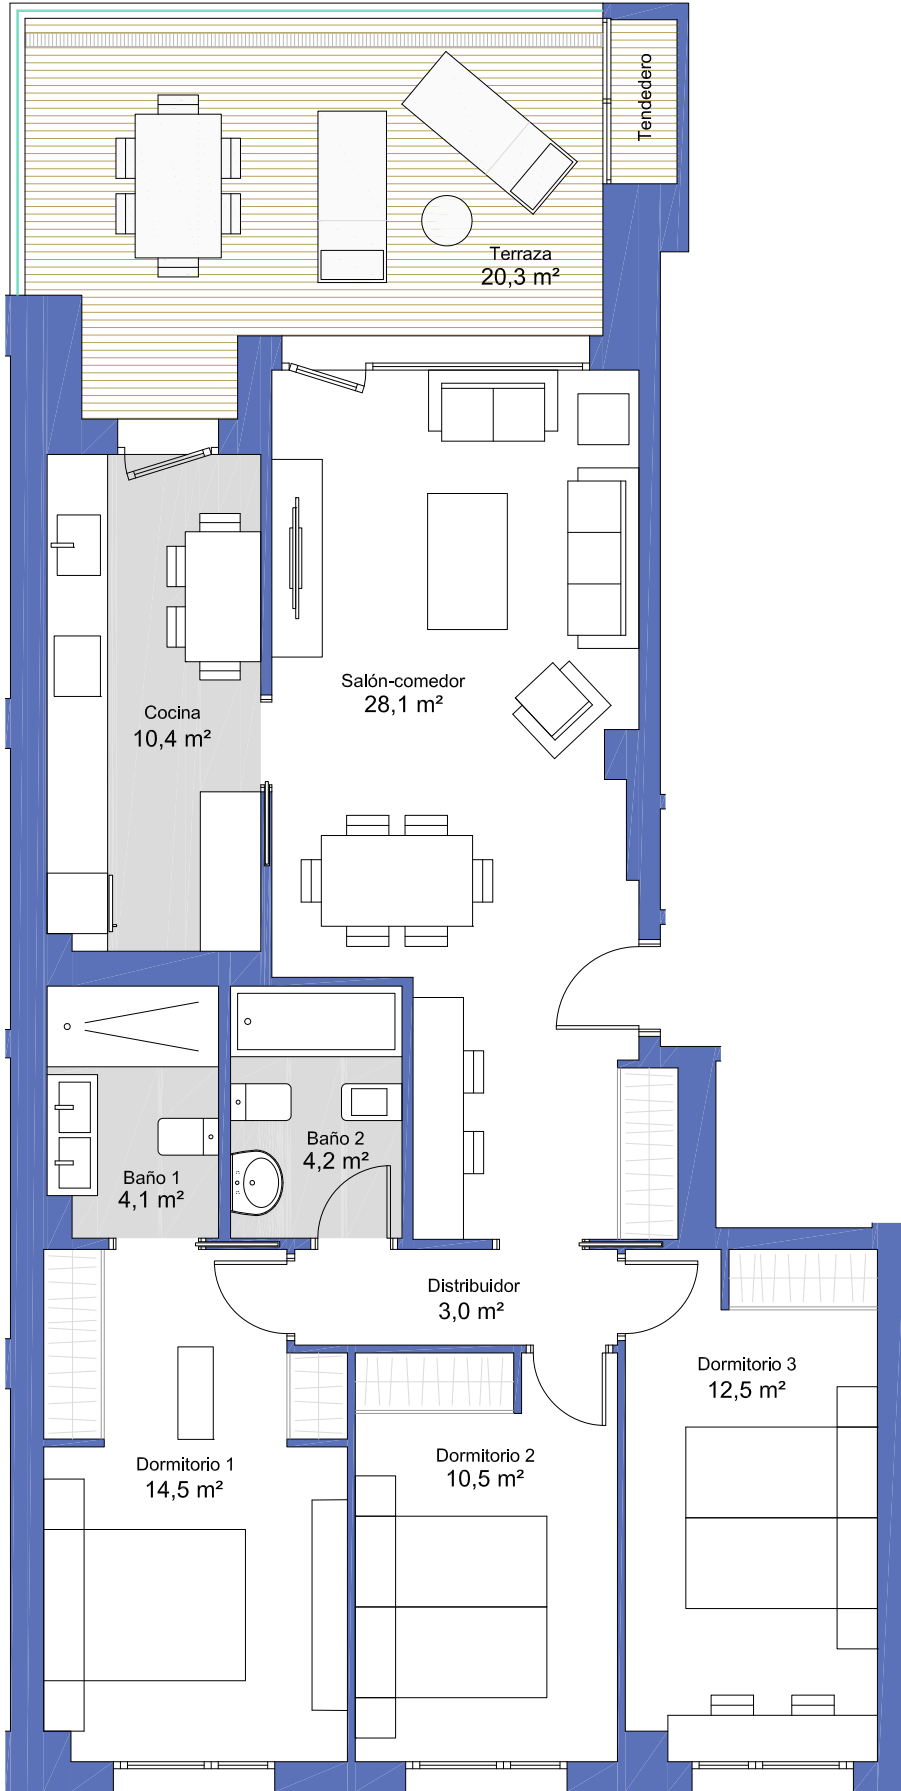

Tipo E

PORTAL 4

PROMUEVE Y COMERCIALIZA:



SUPERFICIE ÚTIL TOTAL 107,6 m²

Superficie útil cerrada 87,3 m²
Superficie útil abierta 20,3 m²

MAGADAN arquitectura



ESCALA 1/75

