



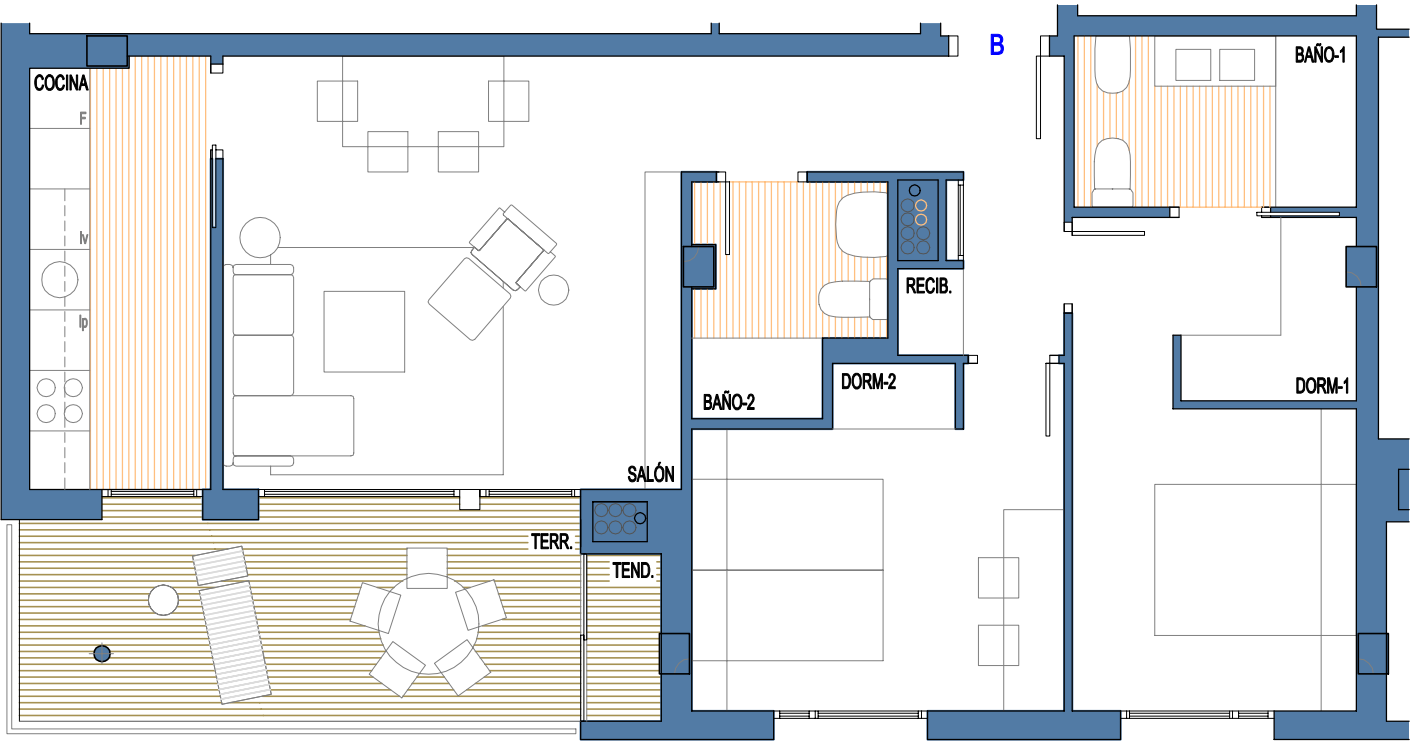

PORTAL 1	
VIVIENDA	PLANTA TERCERA
ESTANCIA	B
Recibidor	6,75
Salón	19,57
Cocina	7,62
Dormitorio 1	13,62
Dormitorio 2	11,79
Baño 1	4,76
Baño 2	3,95
Superficie útil cerrada	68,06
Terraza	12,30
Total superficie útil	80,36

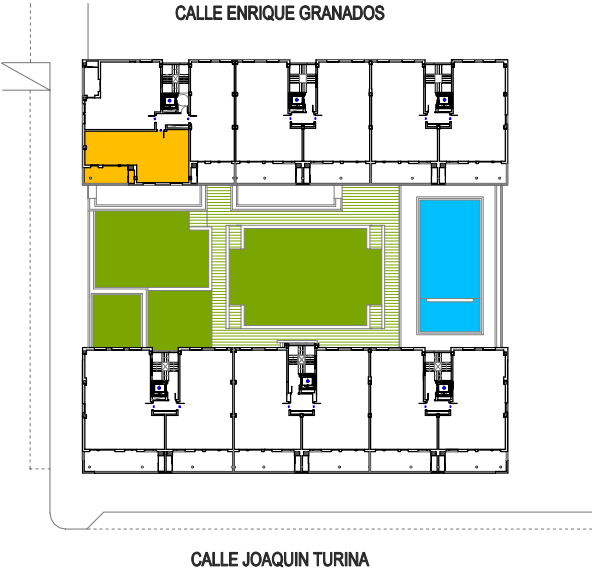

PORTAL 1 PLANTA TERCERA
VIVIENDA B



LA PRESENTE DOCUMENTACIÓN GRÁFICA, TEXTURAS Y AMUEBLAMIENTOS TIENE CARÁCTER ORIENTATIVO Y ESTÁ SUJETA A MODIFICACIONES DEL PROYECTO TÉCNICO Y SU EJECUCIÓN. LAS VIVIENDAS SE ENTREGARÁN CONFORME A LA MEMORIA DE CALIDADES, SALVO QUE POR RAZONES TÉCNICAS SEAN MODIFICADAS POR LA D.F. DE OBRA SIN QUE ELLO SIGNIFIQUE MERMA DE CALIDAD.