


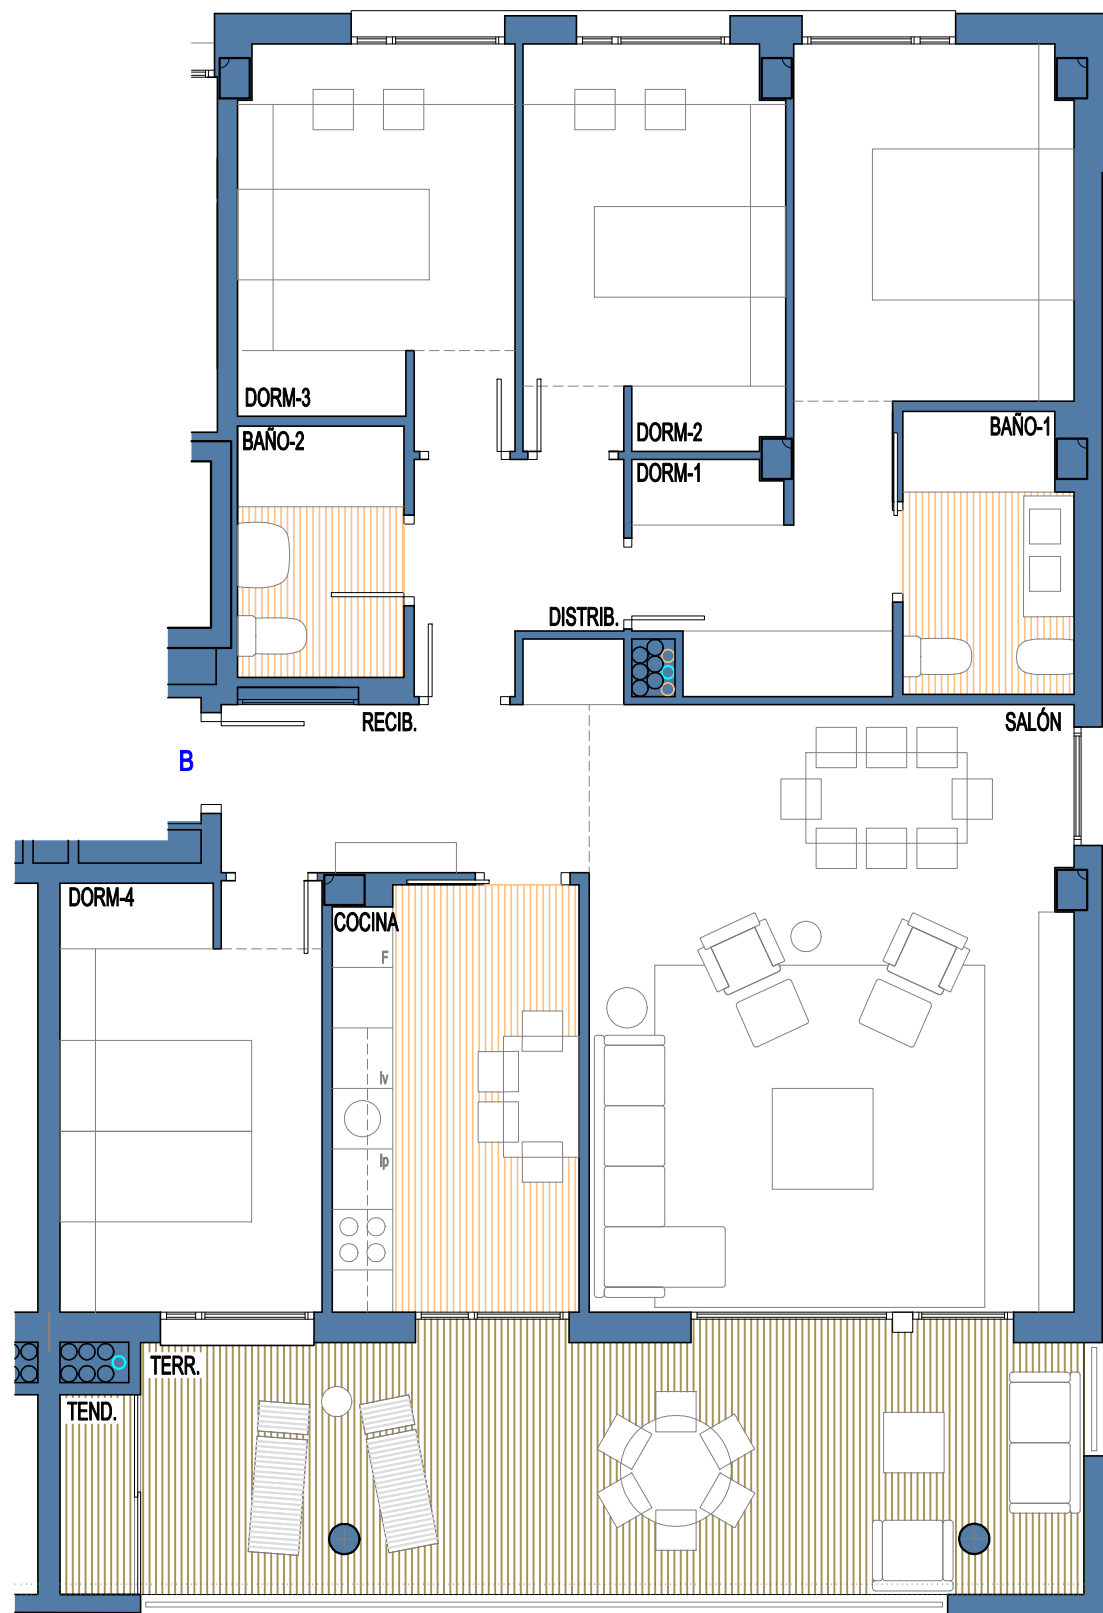

PORTAL 1	
VIVIENDA	PLANTA CUARTA
ESTANCIA	B
Recibidor	4,99
Salón	30,66
Cocina	10,25
Distribuidor	4,19
Dormitorio 1	15,95
Dormitorio 2	10,31
Dormitorio 3	10,37
Dormitorio 4	11,03
Baño 1	4,62
Baño 2	4,11
Superficie útil cerrada	106,48
Terraza cubierta	24,85
Total superficie útil	131,33



PORTAL 1 PLANTA CUARTA VIVIENDA B



LA PRESENTE DOCUMENTACIÓN GRÁFICA, TEXTURAS Y AMUEBLAMIENTOS TIENE CARÁCTER ORIENTATIVO Y ESTÁ SUJETA A MODIFICACIONES DEL PROYECTO TÉCNICO Y SU EJECUCIÓN. LAS VIVIENDAS SE ENTREGARÁN CONFORME A LA MEMORIA DE CALIDADES, SALVO QUE POR RAZONES TÉCNICAS SEAN MODIFICADAS POR LA D.F. DE OBRA SIN QUE ELLO SIGNIFIQUE MERMA DE CALIDAD.