


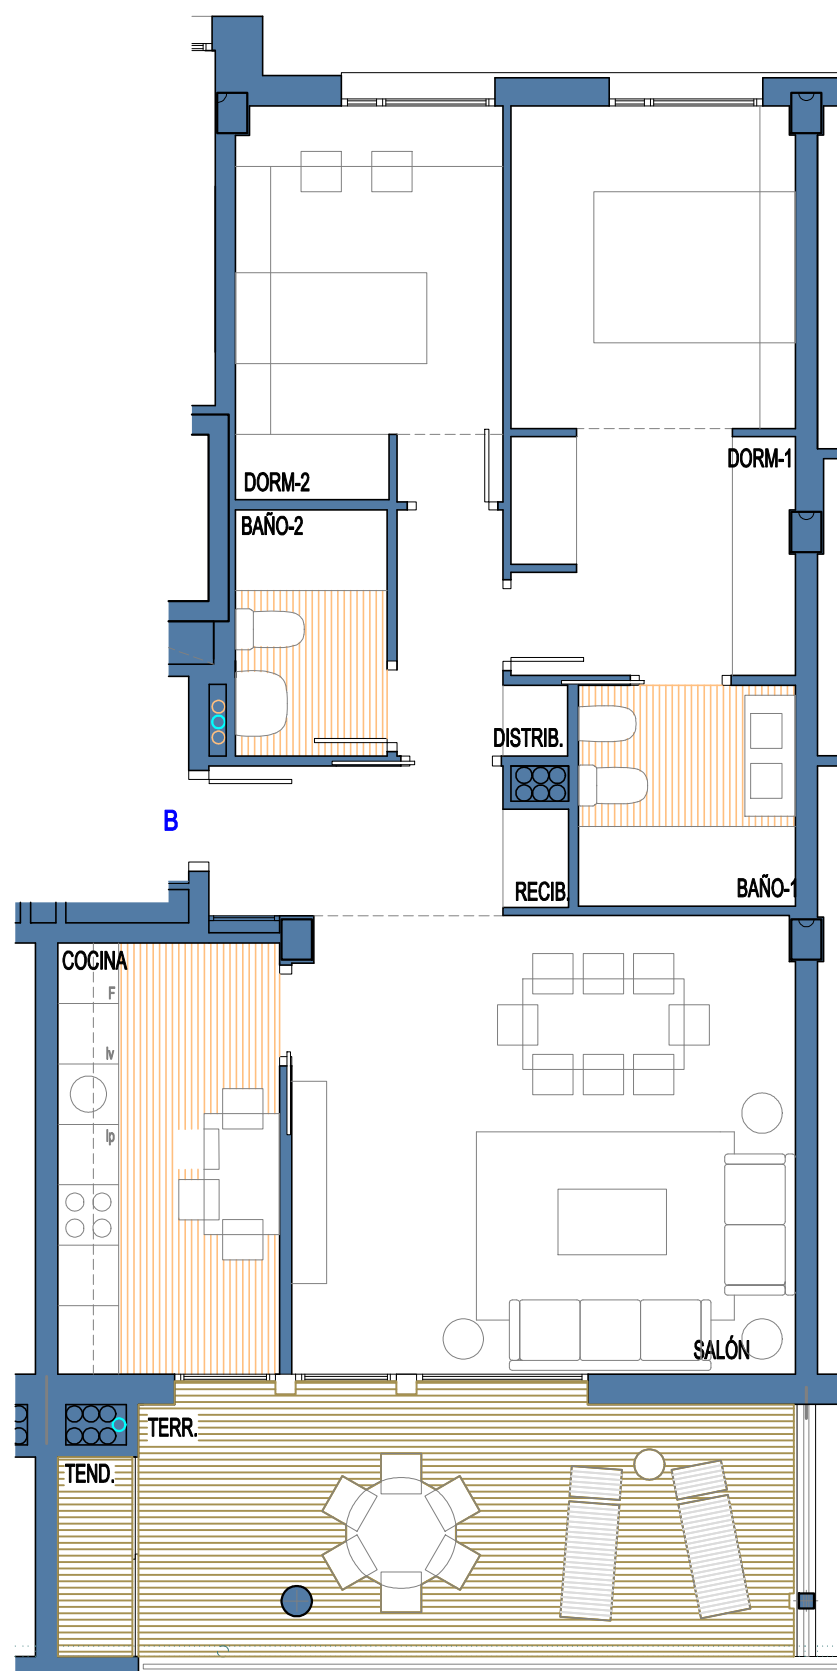

PORTAL 2	
VIVIENDA	PLANTA CUARTA
ESTANCIA	B
Recibidor	4,96
Salón	22,58
Cocina	9,42
Distribuidor	3,01
Dormitorio 1	15,73
Dormitorio 2	10,33
Baño 1	4,71
Baño 2	3,67
Superficie útil cerrada	74,41
Terraza cubierta	17,85
Total superficie útil	92,26



PORTAL 2 PLANTA CUARTA VIVIENDA B



LA PRESENTE DOCUMENTACIÓN GRÁFICA, TEXTURAS Y AMUEBLAMIENTOS TIENE CARÁCTER ORIENTATIVO Y ESTÁ SUJETA A MODIFICACIONES DEL PROYECTO TÉCNICO Y SU EJECUCIÓN. LAS VIVIENDAS SE ENTREGARÁN CONFORME A LA MEMORIA DE CALIDADES, SALVO QUE POR RAZONES TÉCNICAS SEAN MODIFICADAS POR LA D.F. DE OBRA SIN QUE ELLO SIGNIFIQUE MERMA DE CALIDAD.