




PORTAL 3	
VIVIENDA	PLANTA SEGUNDA
ESTANCIA	B
Recibidor	4,58
Salón	21,87
Cocina	9,46
Distribuidor	3,27
Dormitorio 1	16,87
Dormitorio 2	10,98
Dormitorio 3	10,81
Baño 1	5,22
Baño 2	3,80
Superficie útil cerrada	86,86
Terraza cubierta	20,59
Total superficie útil	107,45

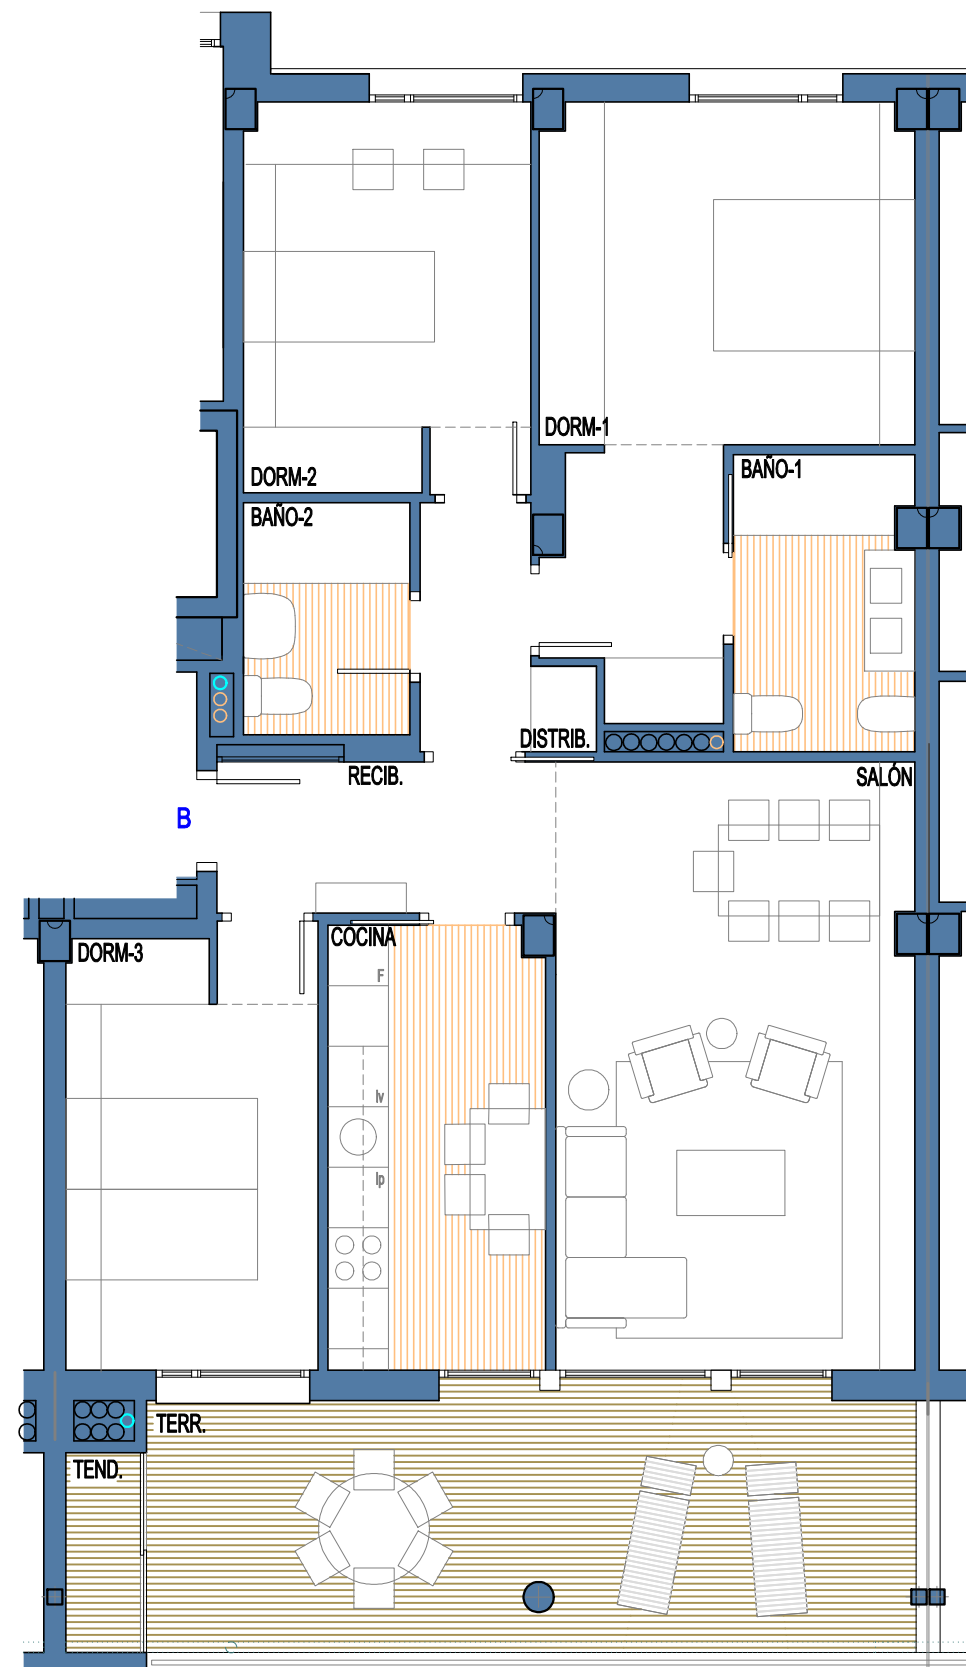

PORTAL 3 PLANTA SEGUNDA VIVIENDA B



LA PRESENTE DOCUMENTACIÓN GRÁFICA, TEXTURAS Y AMUEBLAMIENTOS TIENE CARÁCTER ORIENTATIVO Y ESTÁ SUJETA A MODIFICACIONES DEL PROYECTO TÉCNICO Y SU EJECUCIÓN. LAS VIVIENDAS SE ENTREGARÁN CONFORME A LA MEMORIA DE CALIDADES, SALVO QUE POR RAZONES TÉCNICAS SEAN MODIFICADAS POR LA D.F. DE OBRA SIN QUE ELLO SIGNIFIQUE MERMA DE CALIDAD.