




PORTAL 4	
VIVIENDA	PLANTA QUINTA
ESTANCIA	B
Recibidor	6,78
Salón	23,43
Cocina	9,75
Distribuidor	3,51
Dormitorio 1	17,31
Dormitorio 2	11,08
Dormitorio 3	10,40
Baño 1	5,02
Baño 2	3,38
Superficie útil cerrada	90,66
Terraza	17,38
Total superficie útil	108,04

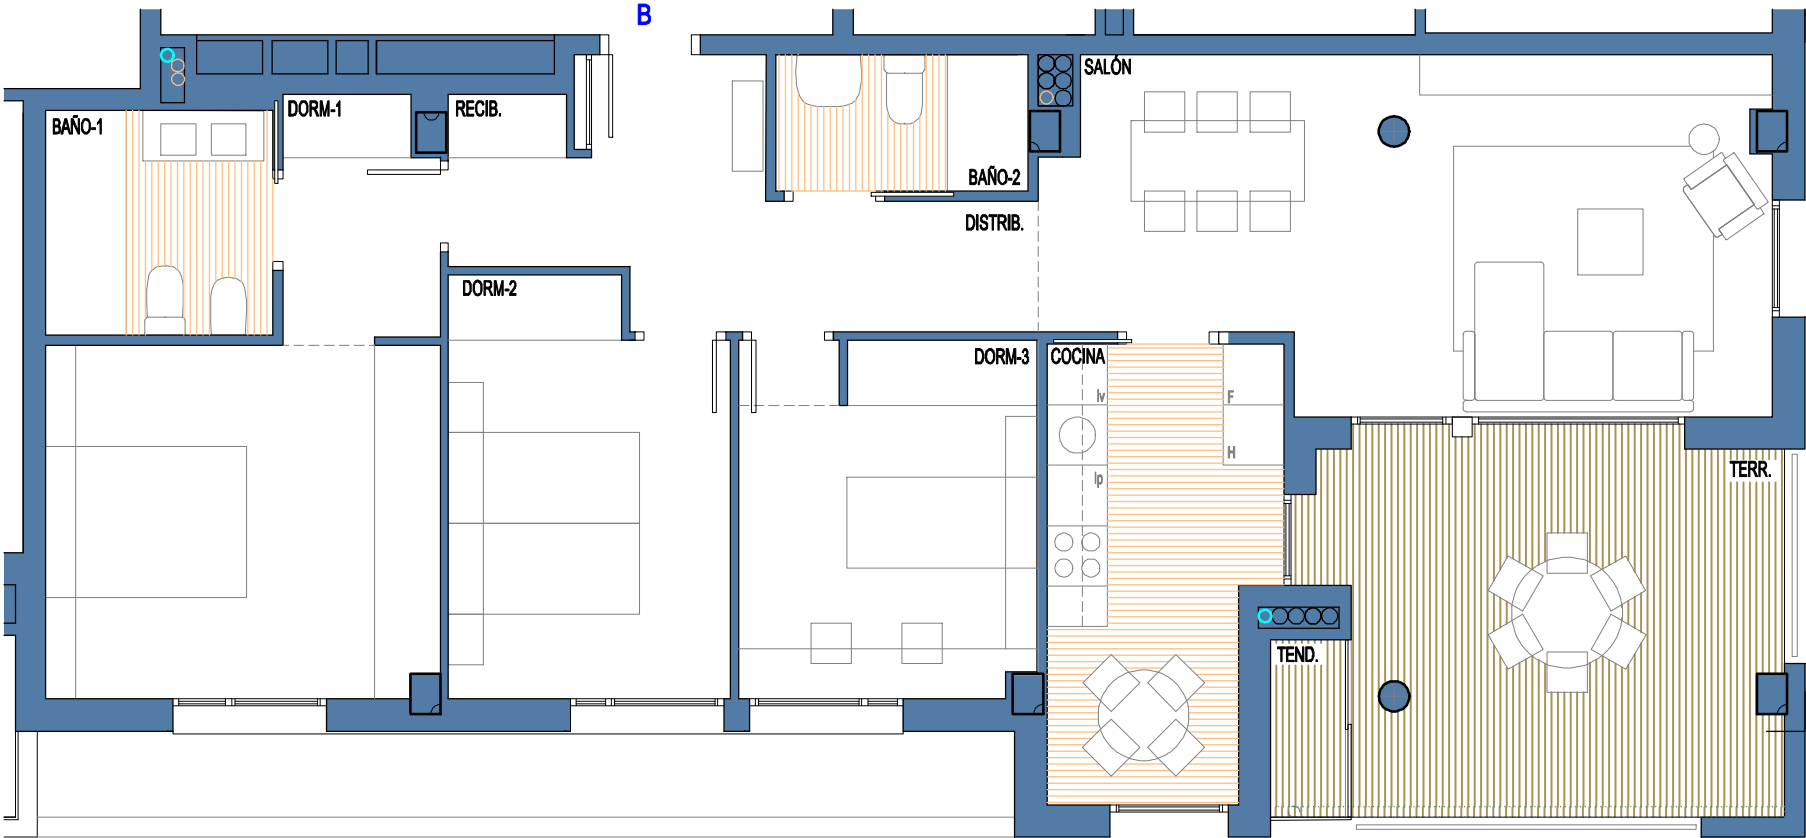

PORTAL 4 PLANTA QUINTA
VIVIENDA B

A3 - Escala 1/75



LA PRESENTE DOCUMENTACIÓN GRÁFICA, TEXTURAS Y AMUEBLAMIENTOS TIENE CARÁCTER ORIENTATIVO Y ESTÁ SUJETA A MODIFICACIONES DEL PROYECTO TÉCNICO Y SU EJECUCIÓN. LAS VIVIENDAS SE ENTREGARÁN CONFORME A LA MEMORIA DE CALIDADES, SALVO QUE POR RAZONES TÉCNICAS SEAN MODIFICADAS POR LA D.F. DE OBRA SIN QUE ELLO SIGNIFIQUE MERMA DE CALIDAD.

