



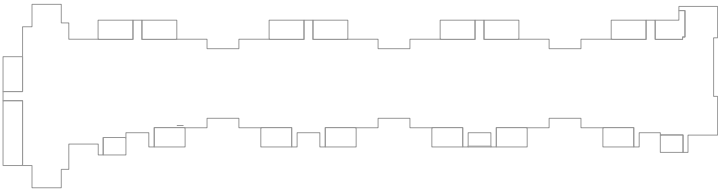


C/ ANA DE AUSTRIA

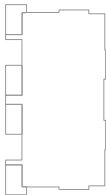

C/ FELIPE II



C/ ALFONSO X

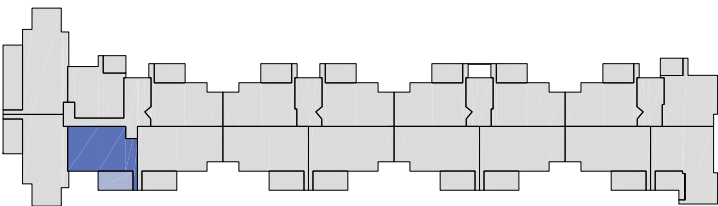

C/ ISABEL DE CASTILLA



MAGADAN arquitectura

PROMUEVE Y COMERCIALIZA:




1ª - 4ª Tipo C

PORTAL 1

SUPERFICIE ÚTIL TOTAL 88,3 m2

Superficie útil cerrada 69,7 m2
Superficie útil abierta 18,6 m2

ESCALA 1/75 0 1 2 3 4 5

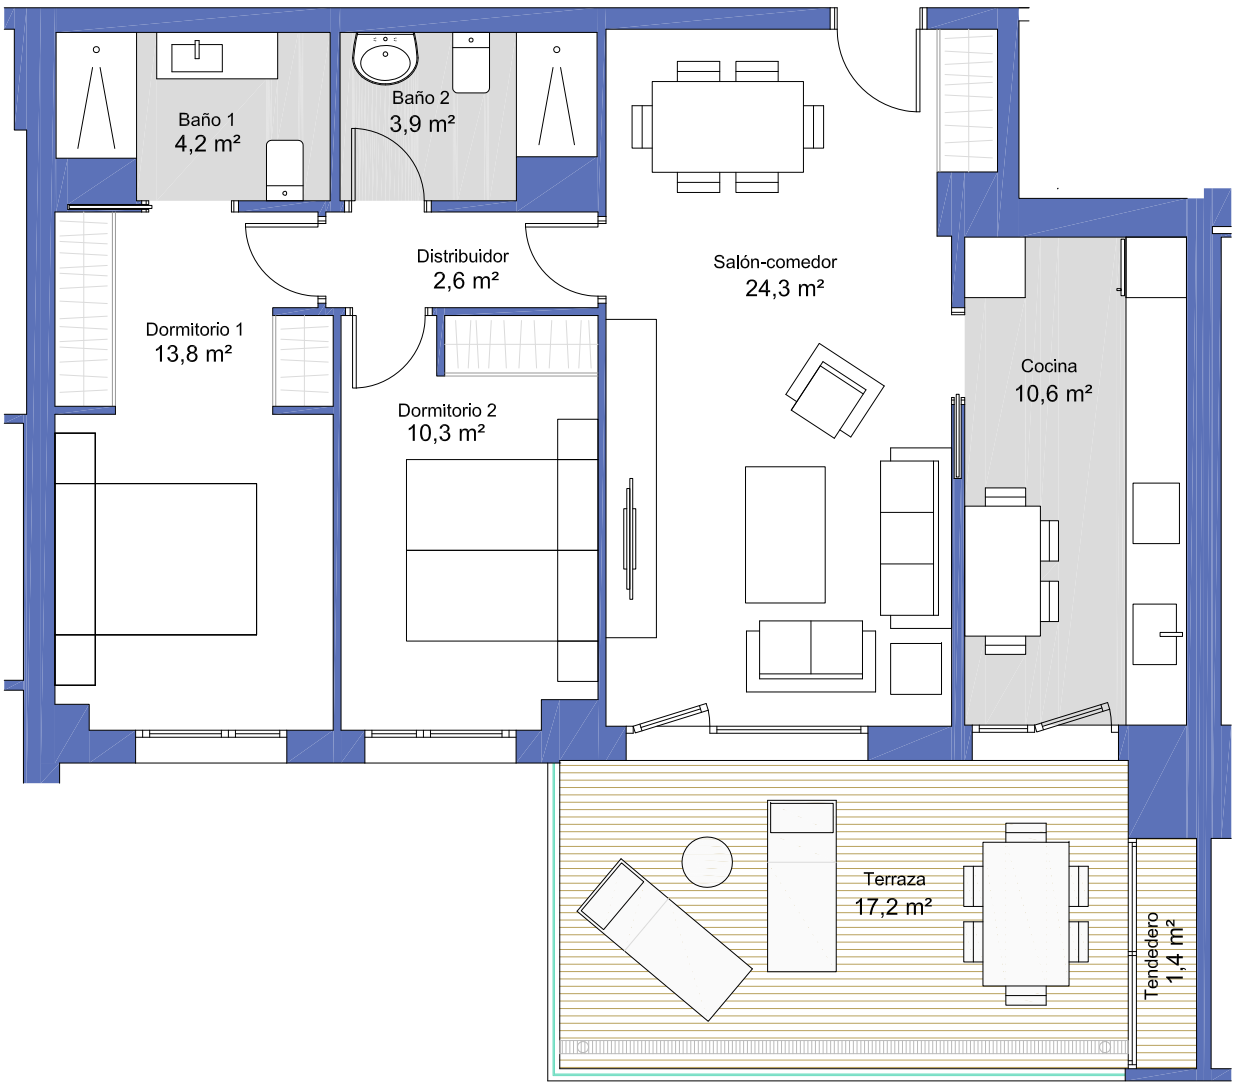

La presente documentación comercial no es vinculante desde el punto de vista contractual, puede sufrir modificaciones por necesidades de obra, cumplimiento de normativa o decisiones de la Dirección Facultativa. Las superficies son aproximadas. El mobiliario no está incluido.