


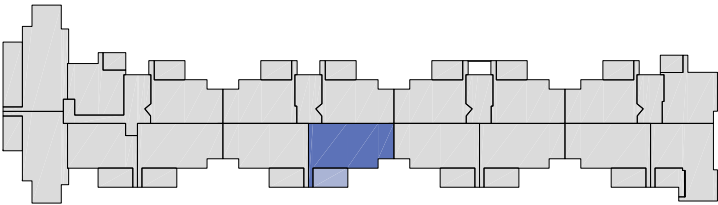


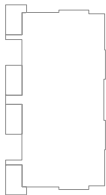

C/ ANA DE AUSTRIA

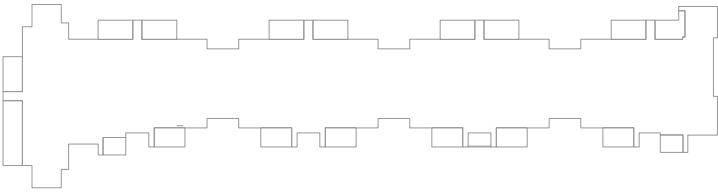

C/ ISABEL DE CASTILLA

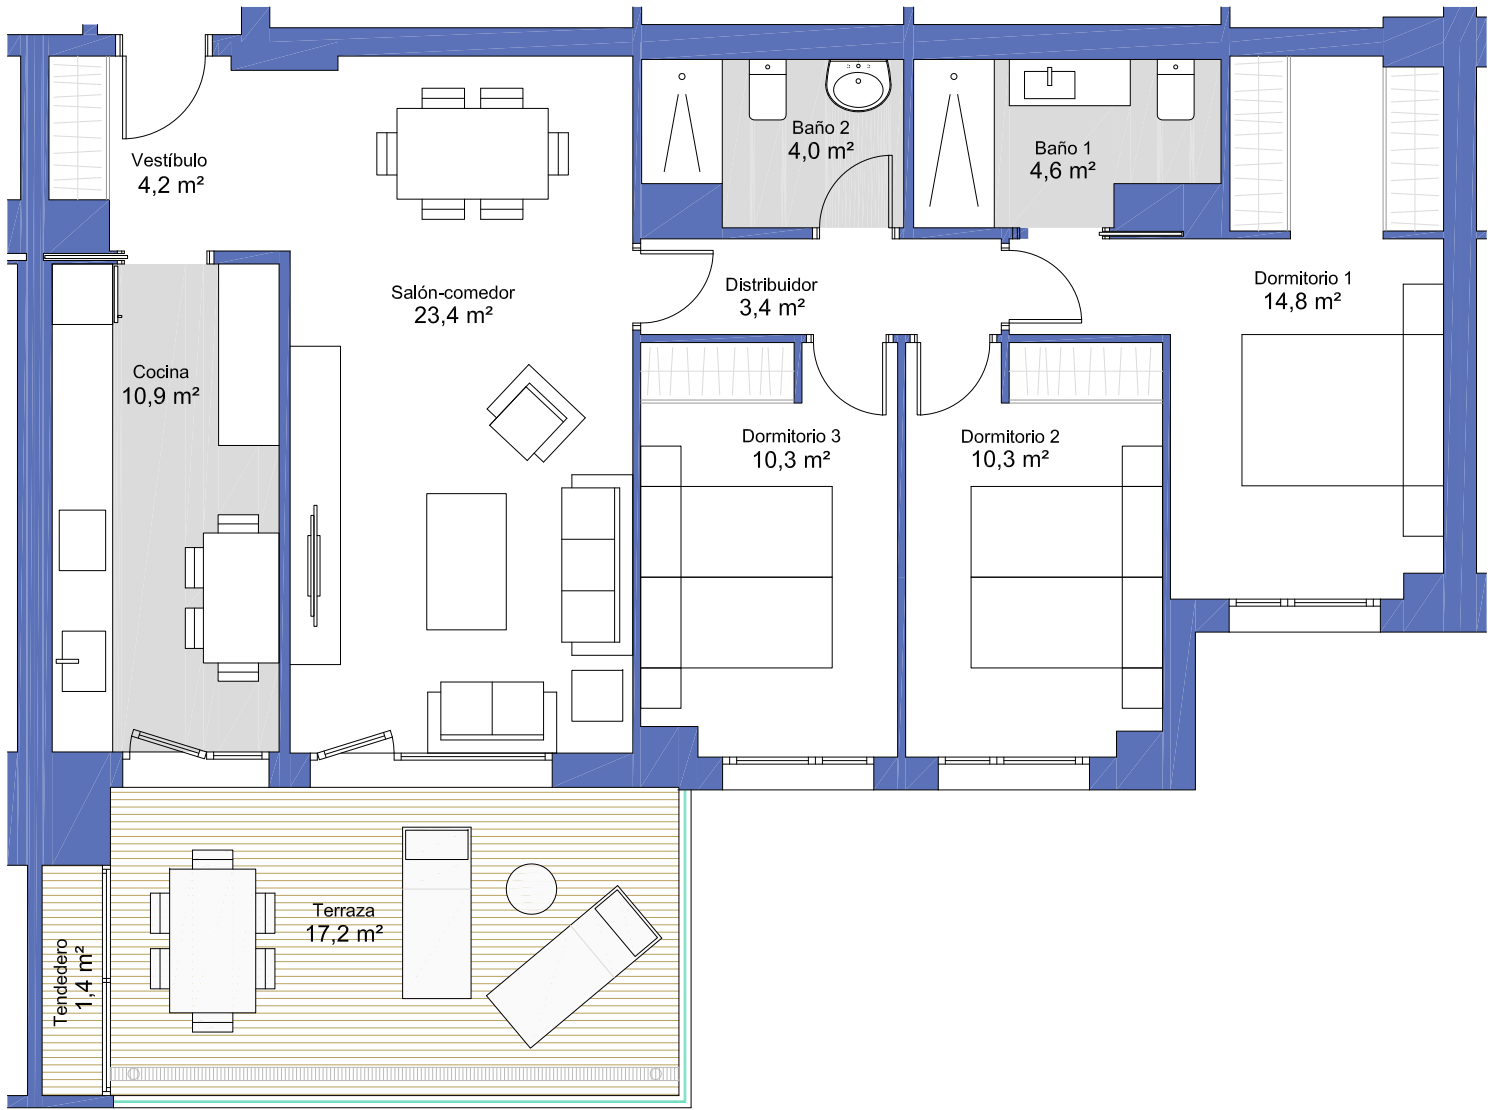

1ª - 4ª Tipo B

PORTAL 2

SUPERFICIE ÚTIL TOTAL 104,5 m²

Superficie útil cerrada 85,9 m²
Superficie útil abierta 18,6 m²



La presente documentación comercial no es vinculante desde el punto de vista contractual, puede sufrir modificaciones por necesidades de obra, cumplimiento de normativa o decisiones de la Dirección Facultativa. Las superficies son aproximadas. El mobiliario no está incluido.

C/ FELIPE II



MAGADAN arquitectura

PROMUEVE Y COMERCIALIZA:
PROFAL
PROMOCIONES