


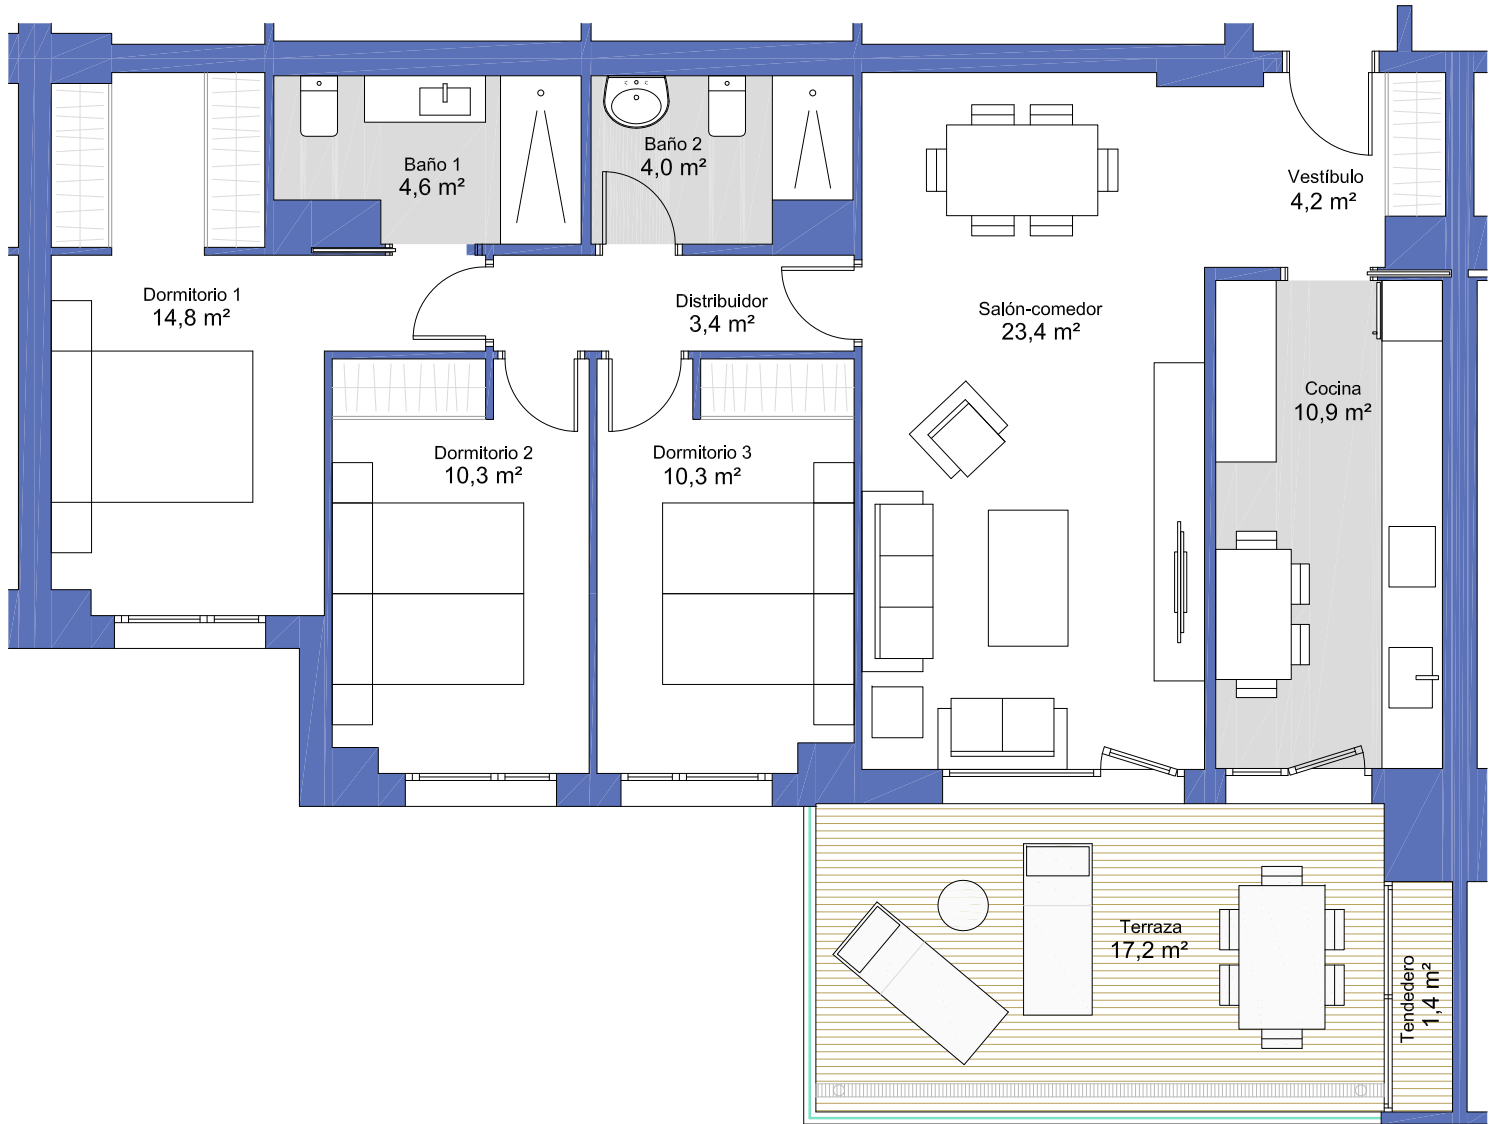

1ª - 4ª Tipo B


PORTAL 4

SUPERFICIE ÚTIL TOTAL 104,5 m2

Superficie útil cerrada 85,9 m2
Superficie útil abierta 18,6 m2




La presente documentación comercial no es vinculante desde el punto de vista contractual, puede sufrir modificaciones por necesidades de obra, cumplimiento de normativa o decisiones de la Dirección Facultativa. Las superficies son aproximadas. El mobiliario no está incluido.

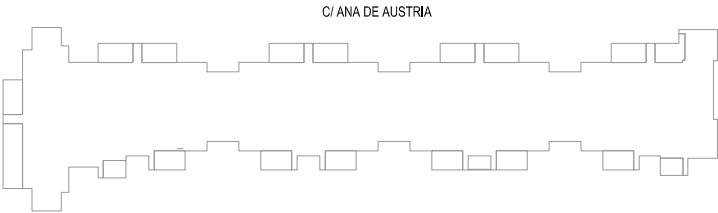

C/ ANA DE AUSTRIA



C/ ALFONSO X

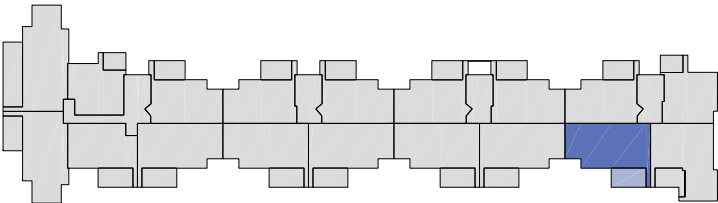

C/ ISABEL DE CASTILLA



MAGADAN arquitectura

PROMUEVE Y COMERCIALIZA:

