



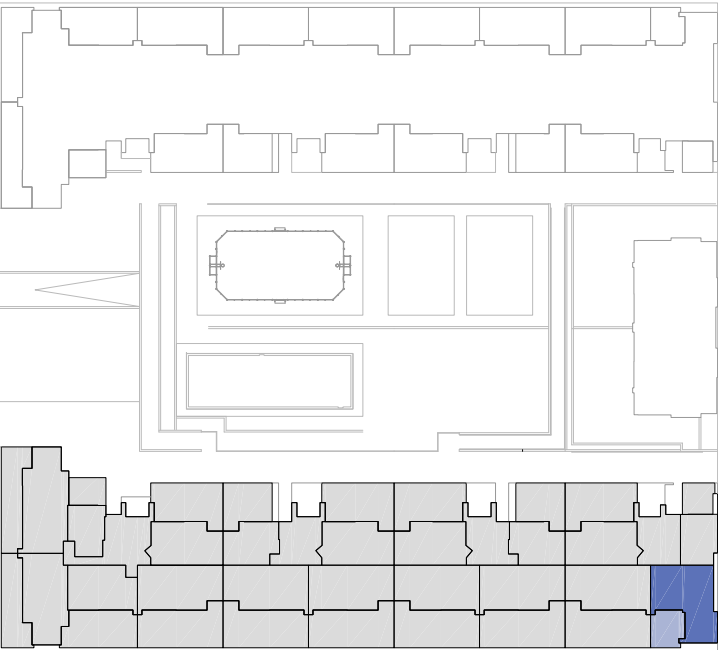

C/ ANA DE AUSTRIA



C/ ISABEL DE CASTILLA

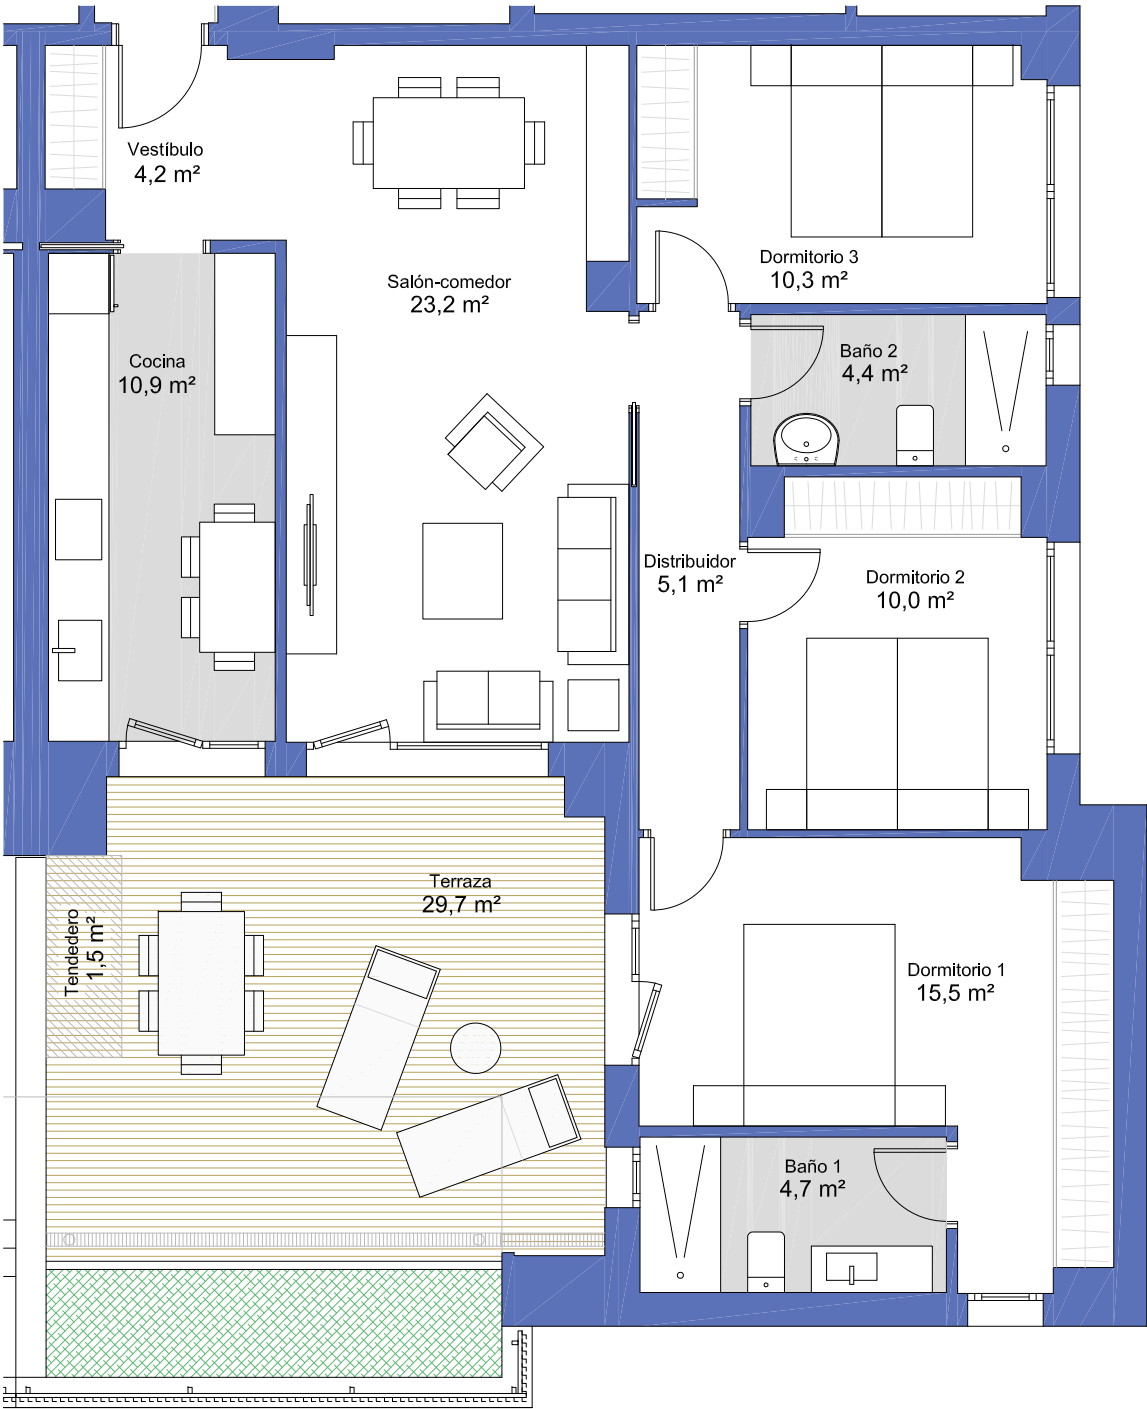

Planta Baja C

PORTAL 4

SUPERFICIE ÚTIL TOTAL 119,5 m2

Superficie útil cerrada 88,3 m2
Superficie útil abierta 31,2 m2



La presente documentación comercial no es vinculante desde el punto de vista contractual, puede sufrir modificaciones por necesidades de obra, cumplimiento de normativa o decisiones de la Dirección Facultativa. Las superficies son aproximadas. El mobiliario no está incluido.

C/ FELIPE II

C/ ALFONSO X



MAGADAN arquitectura

PROMUEVE Y COMERCIALIZA:
PROFAL
PROMOCIONES