





C/ ANA DE AUSTRIA

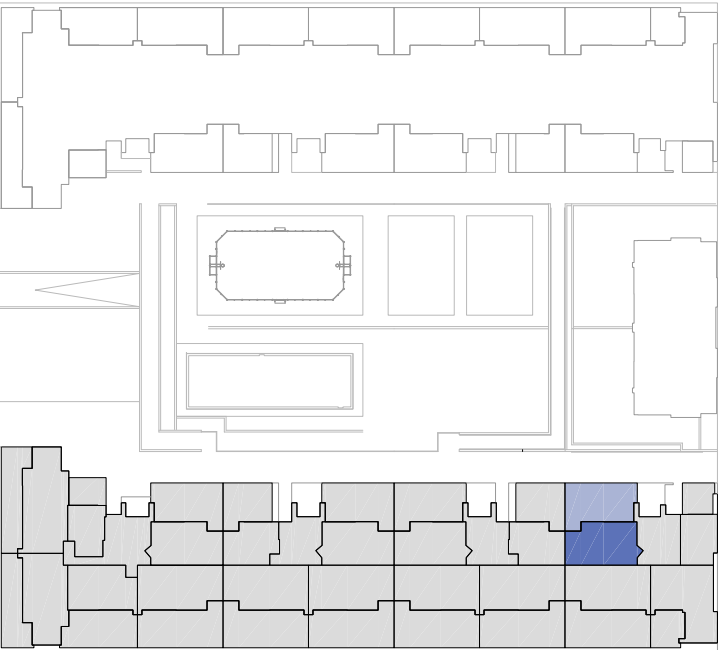

C/ ISABEL DE CASTILLA

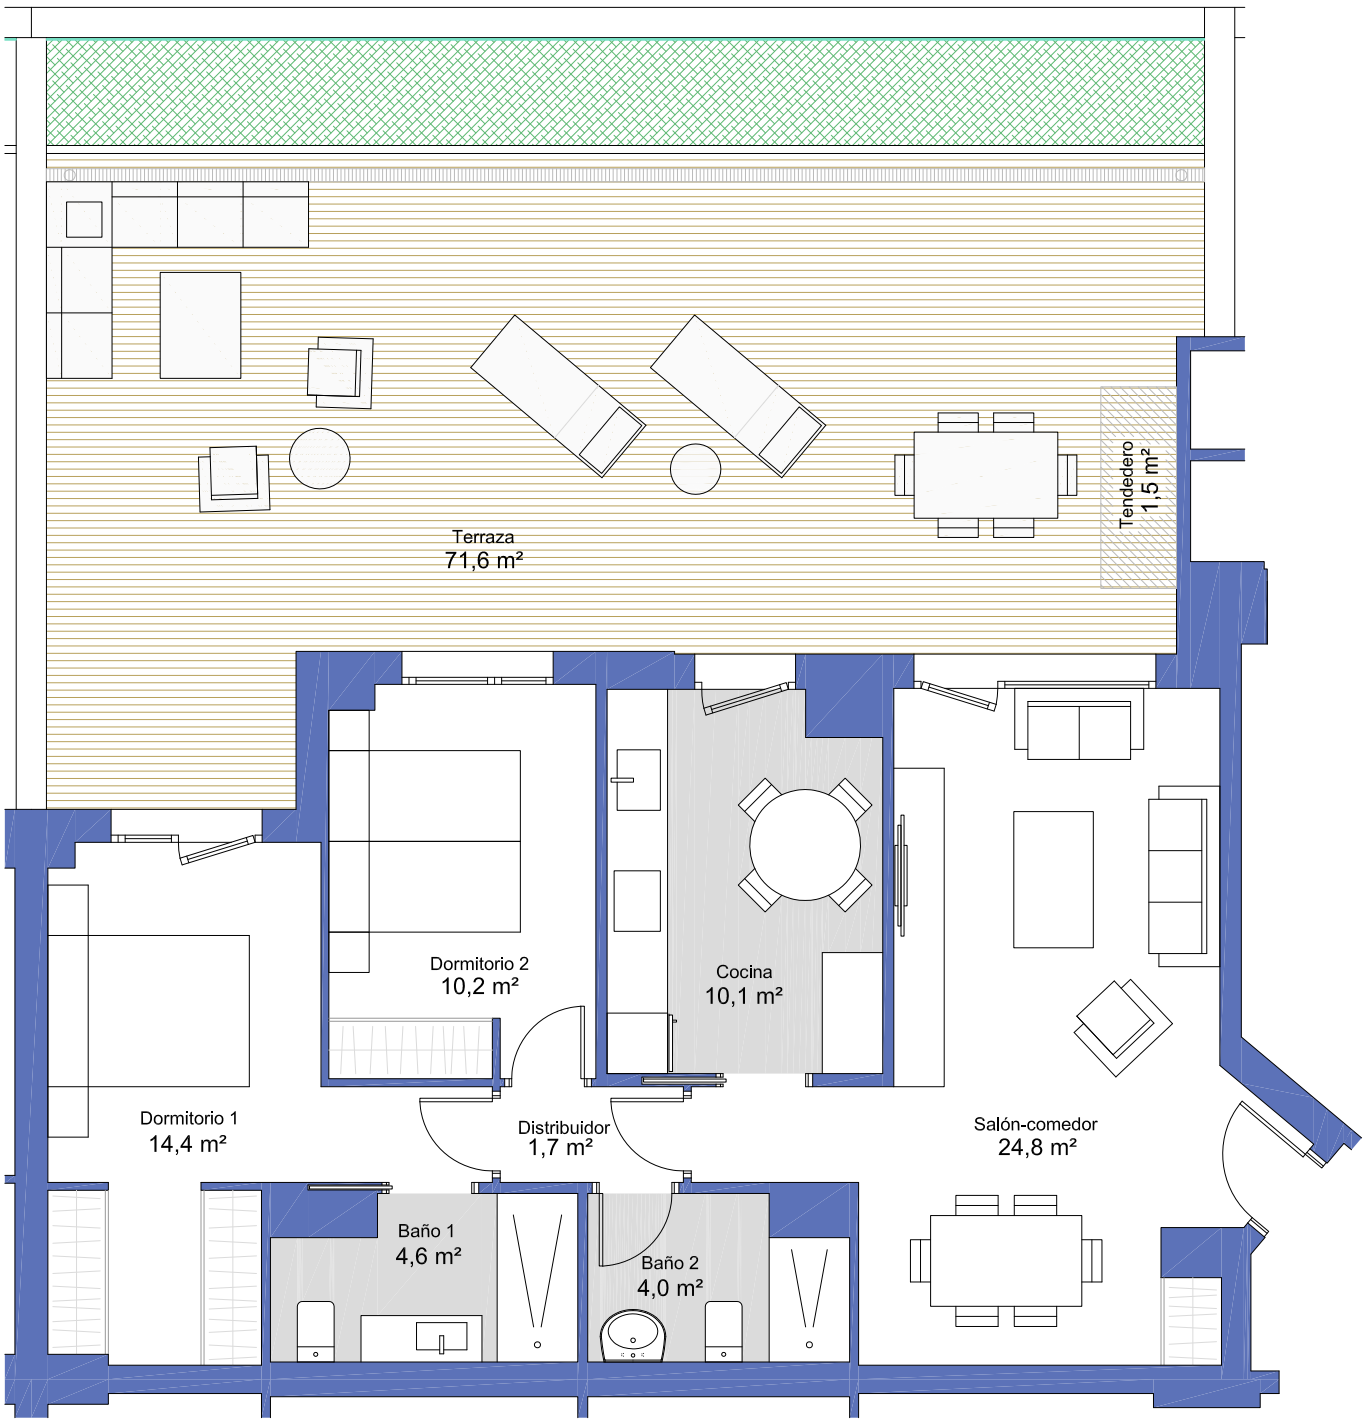

Planta Baja A

PORTAL 4

SUPERFICIE ÚTIL TOTAL 142,9 m²

Superficie útil cerrada 69,8 m²
Superficie útil abierta 73,1 m²



La presente documentación comercial no es vinculante desde el punto de vista contractual, puede sufrir modificaciones por necesidades de obra, cumplimiento de normativa o decisiones de la Dirección Facultativa. Las superficies son aproximadas. El mobiliario no está incluido.

