





C/ ANA DE AUSTRIA

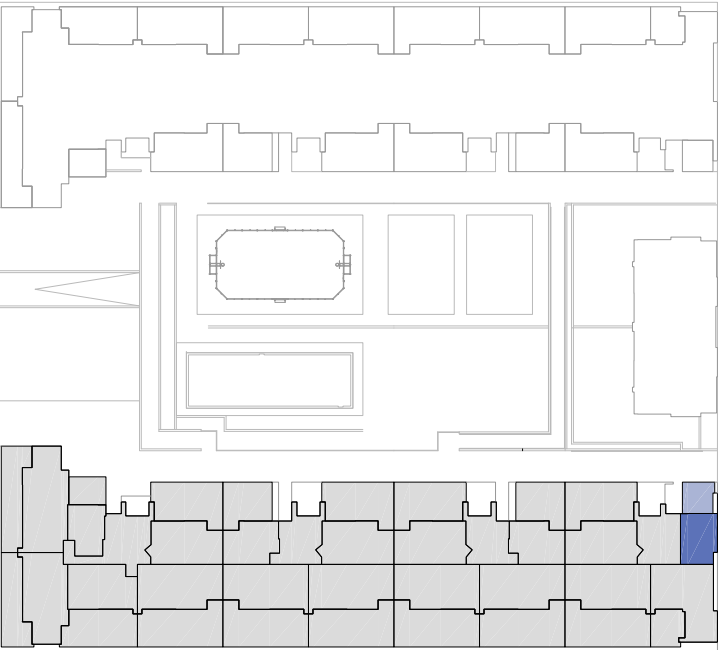

C/ ISABEL DE CASTILLA

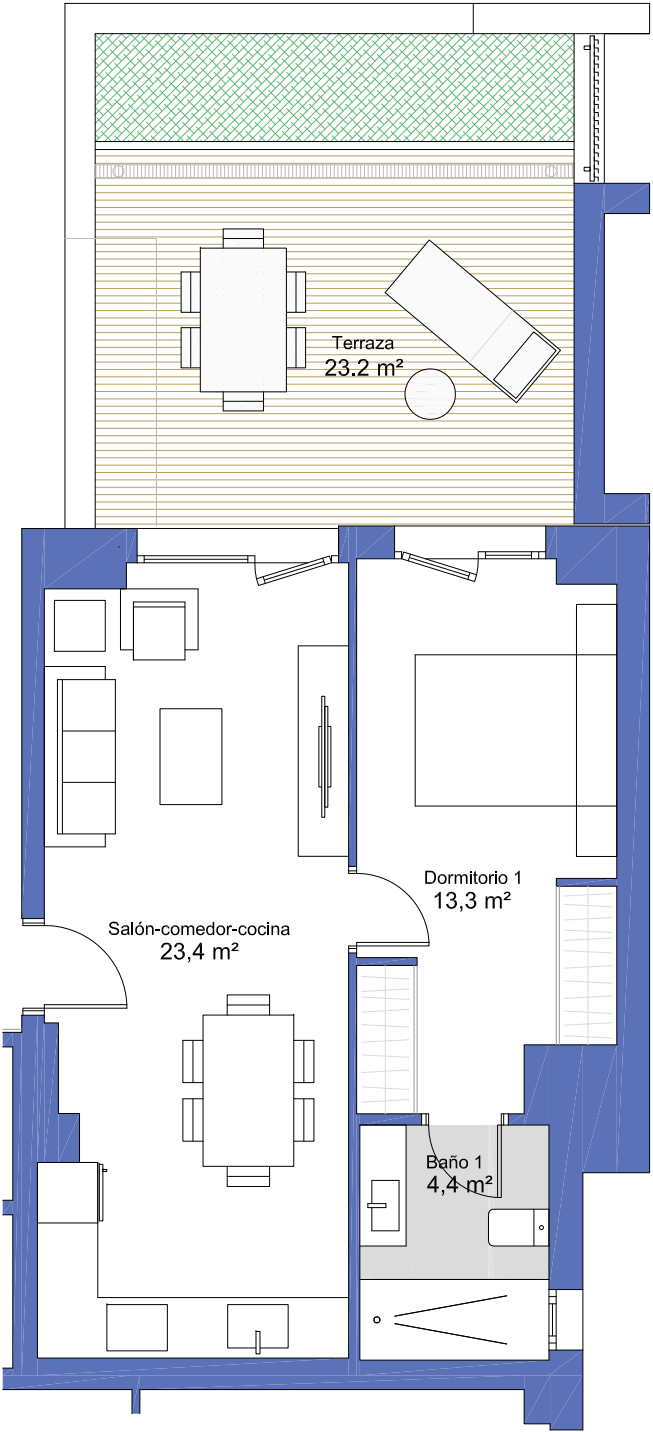

Planta Baja D

PORTAL 4

SUPERFICIE ÚTIL TOTAL	64,3 m ²
Superficie útil cerrada	41,1 m ²
Superficie útil abierta	23,2 m ²



La presente documentación comercial no es vinculante desde el punto de vista contractual, puede sufrir modificaciones por necesidades de obra, cumplimiento de normativa o decisiones de la Dirección Facultativa. Las superficies son aproximadas. El mobiliario no está incluido.

