




RESIDENCIAL
TERRAZAS DE
SAN MIGUEL 4

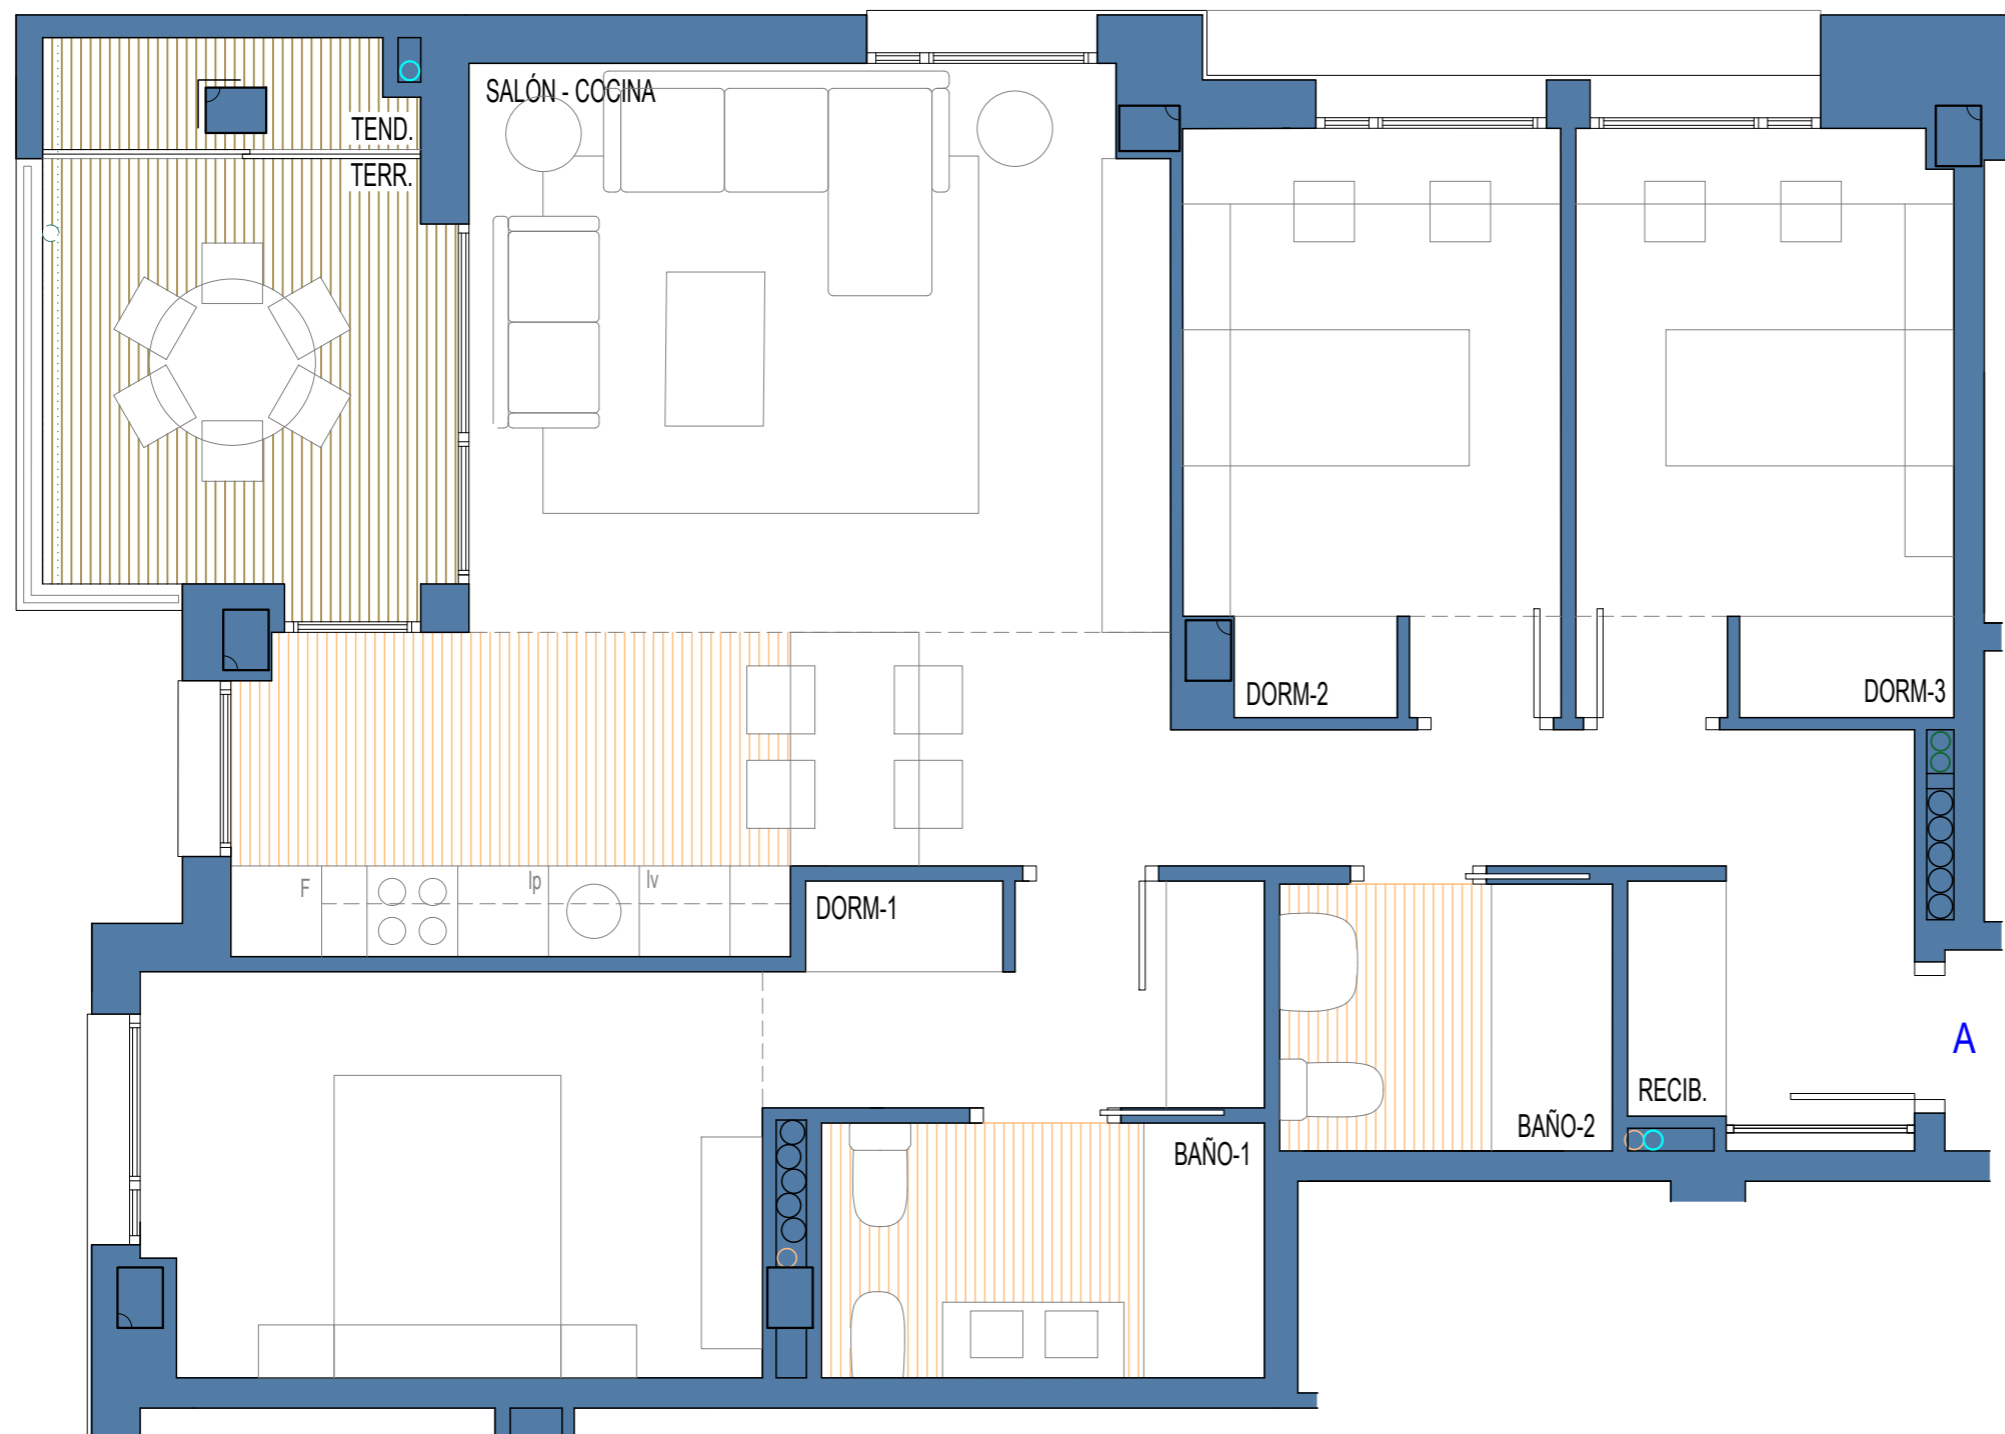

PORTAL 1	
VIVIENDA	PLANTA CUARTA
ESTANCIA	A
Recibidor	4,27
Salón	28,96
Cocina	
Distribuidor	3,31
Dormitorio 1	15,62
Dormitorio 2	9,46
Dormitorio 3	9,64
Baño 1	4,93
Baño 2	3,88
Superficie útil cerrada	80,07
Terraza	8,81
Total superficie útil	88,88




PROFAL
PROMOCIONES



PORTAL 1 PLANTA CUARTA
VIVIENDA A

J. MARINO PASCUAL & ASOCS
TALLER DE ARQUITECTURA

A3 - Escala 1/50

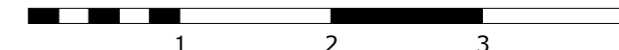

LA PRESENTE DOCUMENTACIÓN GRÁFICA, TEXTURAS Y AMUEBLAMIENTOS TIENE CARÁCTER ORIENTATIVO Y ESTÁ SUJETA A MODIFICACIONES DEL PROYECTO TÉCNICO Y SU EJECUCIÓN. LAS VIVIENDAS SE ENTREGARÁN CONFORME A LA MEMORIA DE CALIDADES, SALVO QUE POR RAZONES TÉCNICAS SEAN MODIFICADAS POR LA D.F. DE OBRA SIN QUE ELLO SIGNIFIQUE MERMA DE CALIDAD.

