





RESIDENCIAL  
TERRAZAS DE  
SAN MIGUEL 4

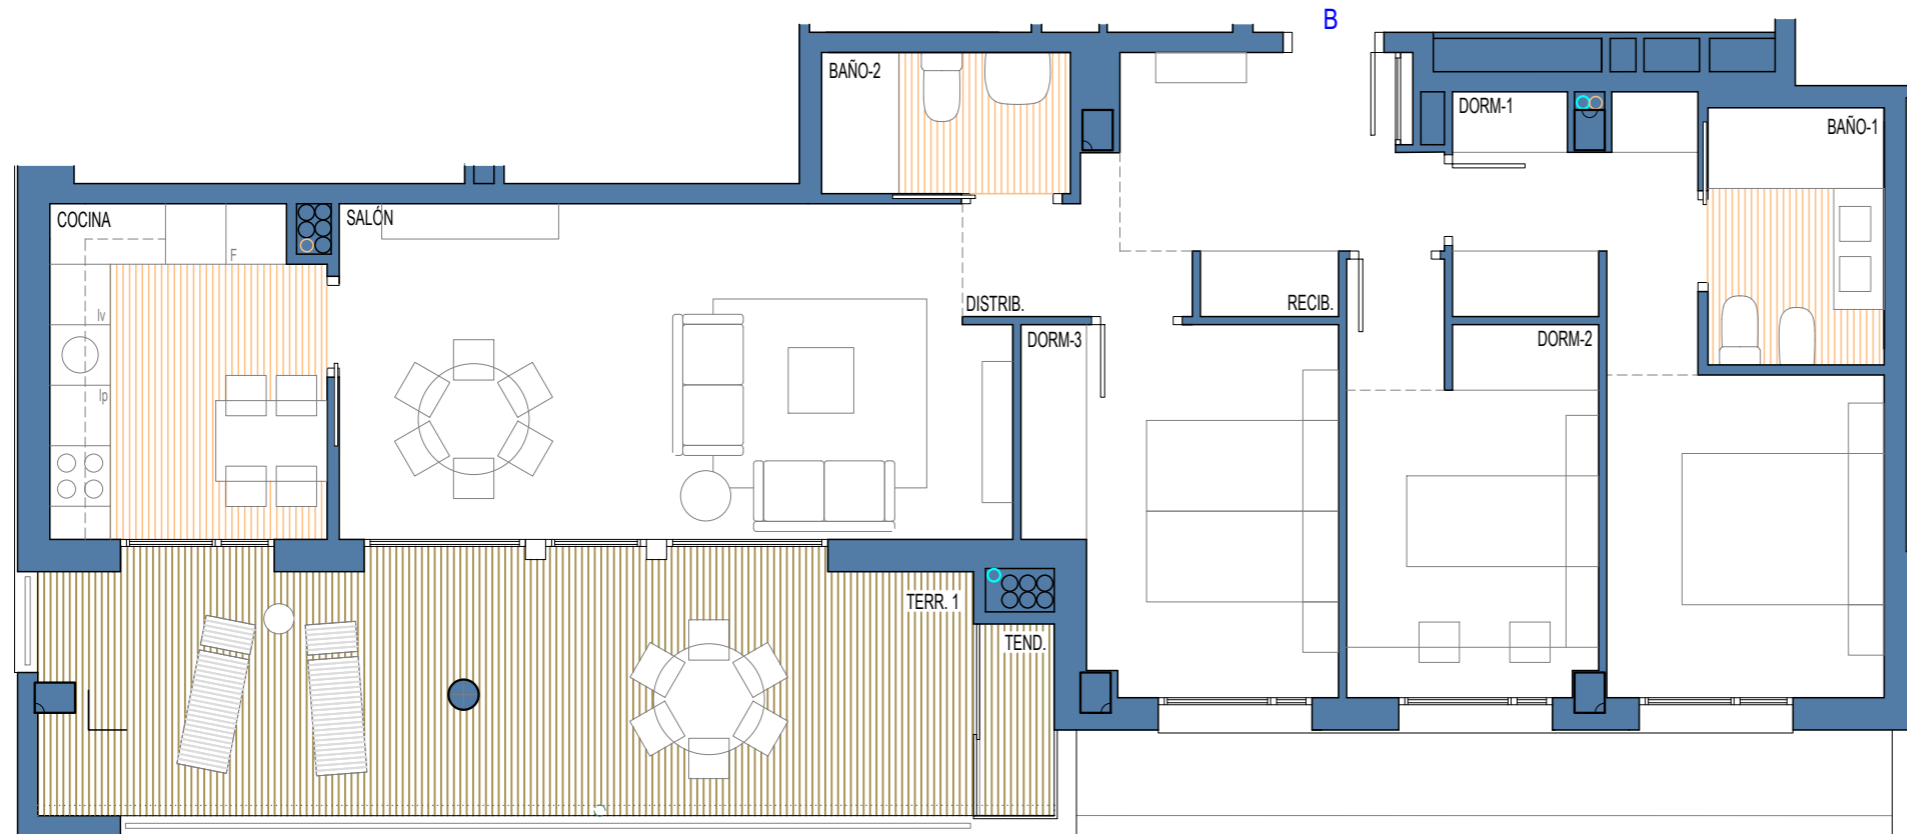

PORTAL 1	
VIVIENDA	PLANTA CUARTA
ESTANCIA	B
Recibidor	6,75
Salón	21,64
Cocina	8,91
Distribuidor	2,41
Dormitorio 1	14,44
Dormitorio 2	9,76
Dormitorio 3	10,55
Baño 1	4,45
Baño 2	3,45
<b>Superficie útil cerrada</b>	<b>82,36</b>
Terraza	23,79
<b>Total superficie útil</b>	<b>106,15</b>

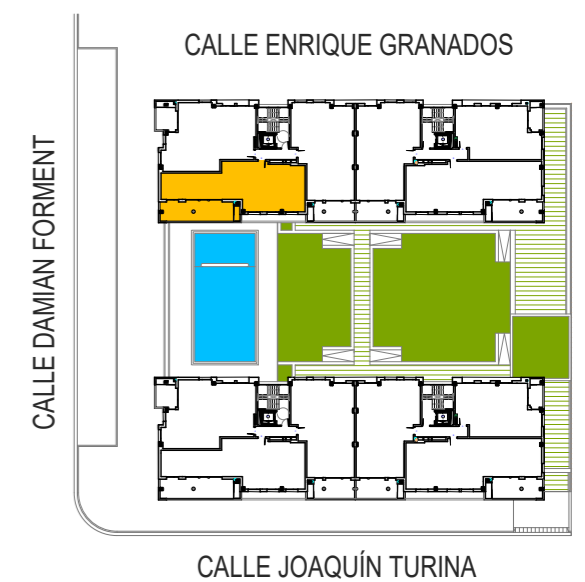

PORTAL 1 PLANTA CUARTA  
VIVIENDA B

A3 - Escala 1/75



LA PRESENTE DOCUMENTACIÓN GRÁFICA, TEXTURAS Y AMUEBLAMIENTOS TIENE CARÁCTER ORIENTATIVO Y ESTÁ SUJETA A MODIFICACIONES DEL PROYECTO TÉCNICO Y SU EJECUCIÓN. LAS VIVIENDAS SE ENTREGARÁN CONFORME A LA MEMORIA DE CALIDADES, SALVO QUE POR RAZONES TÉCNICAS SEAN MODIFICADAS POR LA D.F. DE OBRA SIN QUE ELLO SIGNIFIQUE MERMA DE CALIDAD.

