


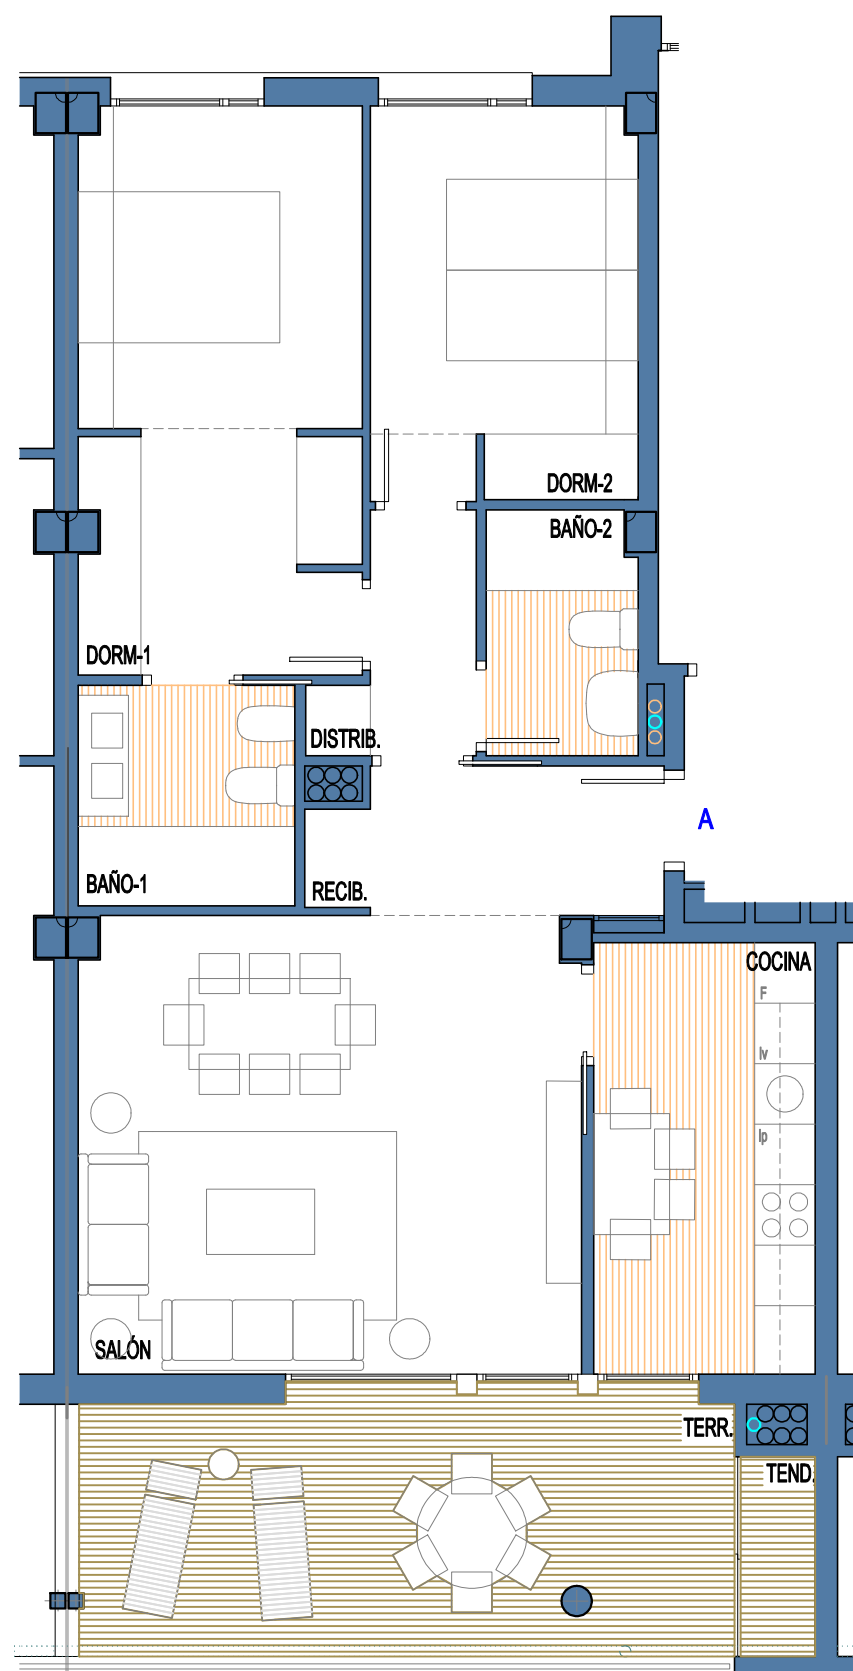

PORTAL 2	
VIVIENDA	PLANTA SEXTA
ESTANCIA	A
Recibidor	4,96
Salón	22,53
Cocina	9,40
Distribuidor	3,01
Dormitorio 1	15,61
Dormitorio 2	10,33
Baño 1	4,71
Baño 2	3,61
Superficie útil cerrada	74,16
Terraza cubierta	17,77
Total superficie útil	91,93



PORTAL 2 PLANTA SEXTA VIVIENDA A



LA PRESENTE DOCUMENTACIÓN GRÁFICA, TEXTURAS Y AMUEBLAMIENTOS TIENE CARÁCTER ORIENTATIVO Y ESTÁ SUJETA A MODIFICACIONES DEL PROYECTO TÉCNICO Y SU EJECUCIÓN. LAS VIVIENDAS SE ENTREGARÁN CONFORME A LA MEMORIA DE CALIDADES, SALVO QUE POR RAZONES TÉCNICAS SEAN MODIFICADAS POR LA D.F. DE OBRA SIN QUE ELLO SIGNIFIQUE MERMA DE CALIDAD.