




PORTAL 1	
VIVIENDA	PLANTA CUARTA
ESTANCIA	A
Recibidor	4,58
Salón	21,98
Cocina	9,21
Distribuidor	3,40
Dormitorio 1	17,06
Dormitorio 2	10,96
Dormitorio 3	10,78
Baño 1	5,25
Baño 2	3,62
Superficie útil cerrada	86,84
Terraza cubierta	20,70
Total superficie útil	107,54

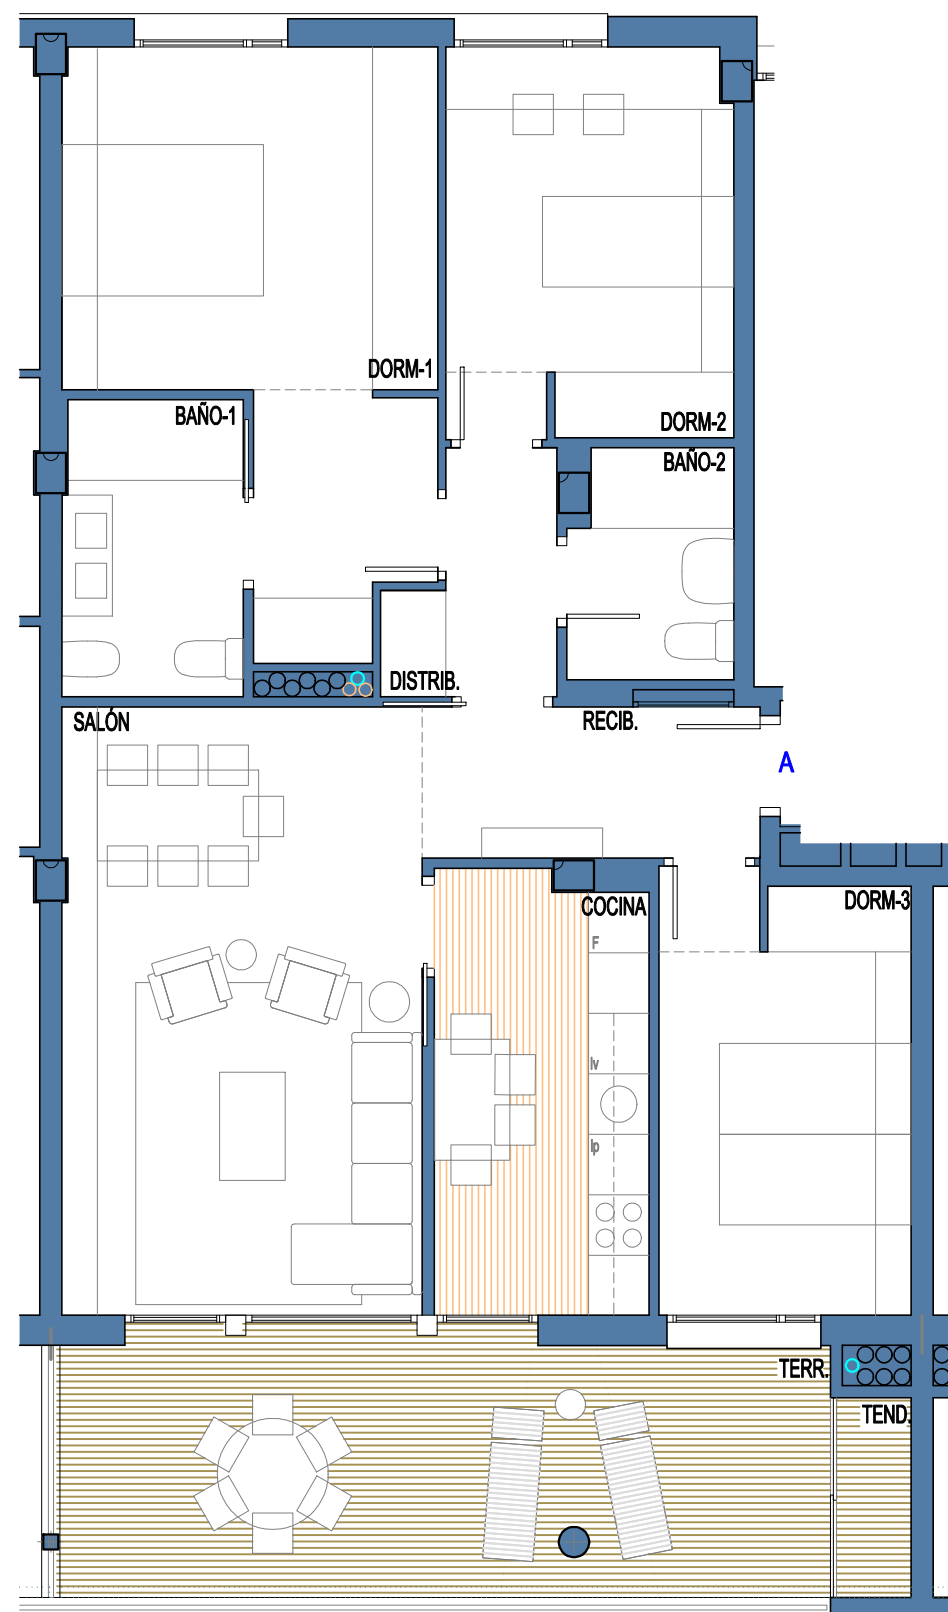

PORTAL 1 PLANTA CUARTA VIVIENDA A



LA PRESENTE DOCUMENTACIÓN GRÁFICA, TEXTURAS Y AMUEBLAMIENTOS TIENE CARÁCTER ORIENTATIVO Y ESTÁ SUJETA A MODIFICACIONES DEL PROYECTO TÉCNICO Y SU EJECUCIÓN. LAS VIVIENDAS SE ENTREGARÁN CONFORME A LA MEMORIA DE CALIDADES, SALVO QUE POR RAZONES TÉCNICAS SEAN MODIFICADAS POR LA D.F. DE OBRA SIN QUE ELLO SIGNIFIQUE MERMA DE CALIDAD.