




PORTAL 3	
VIVIENDA	PLANTA CUARTA
ESTANCIA	A
Recibidor	4,58
Salón	21,93
Cocina	9,49
Distribuidor	3,27
Dormitorio 1	16,91
Dormitorio 2	11,00
Dormitorio 3	10,81
Baño 1	5,25
Baño 2	3,81
Superficie útil cerrada	87,05
Terraza cubierta	20,57
Total superficie útil	107,62

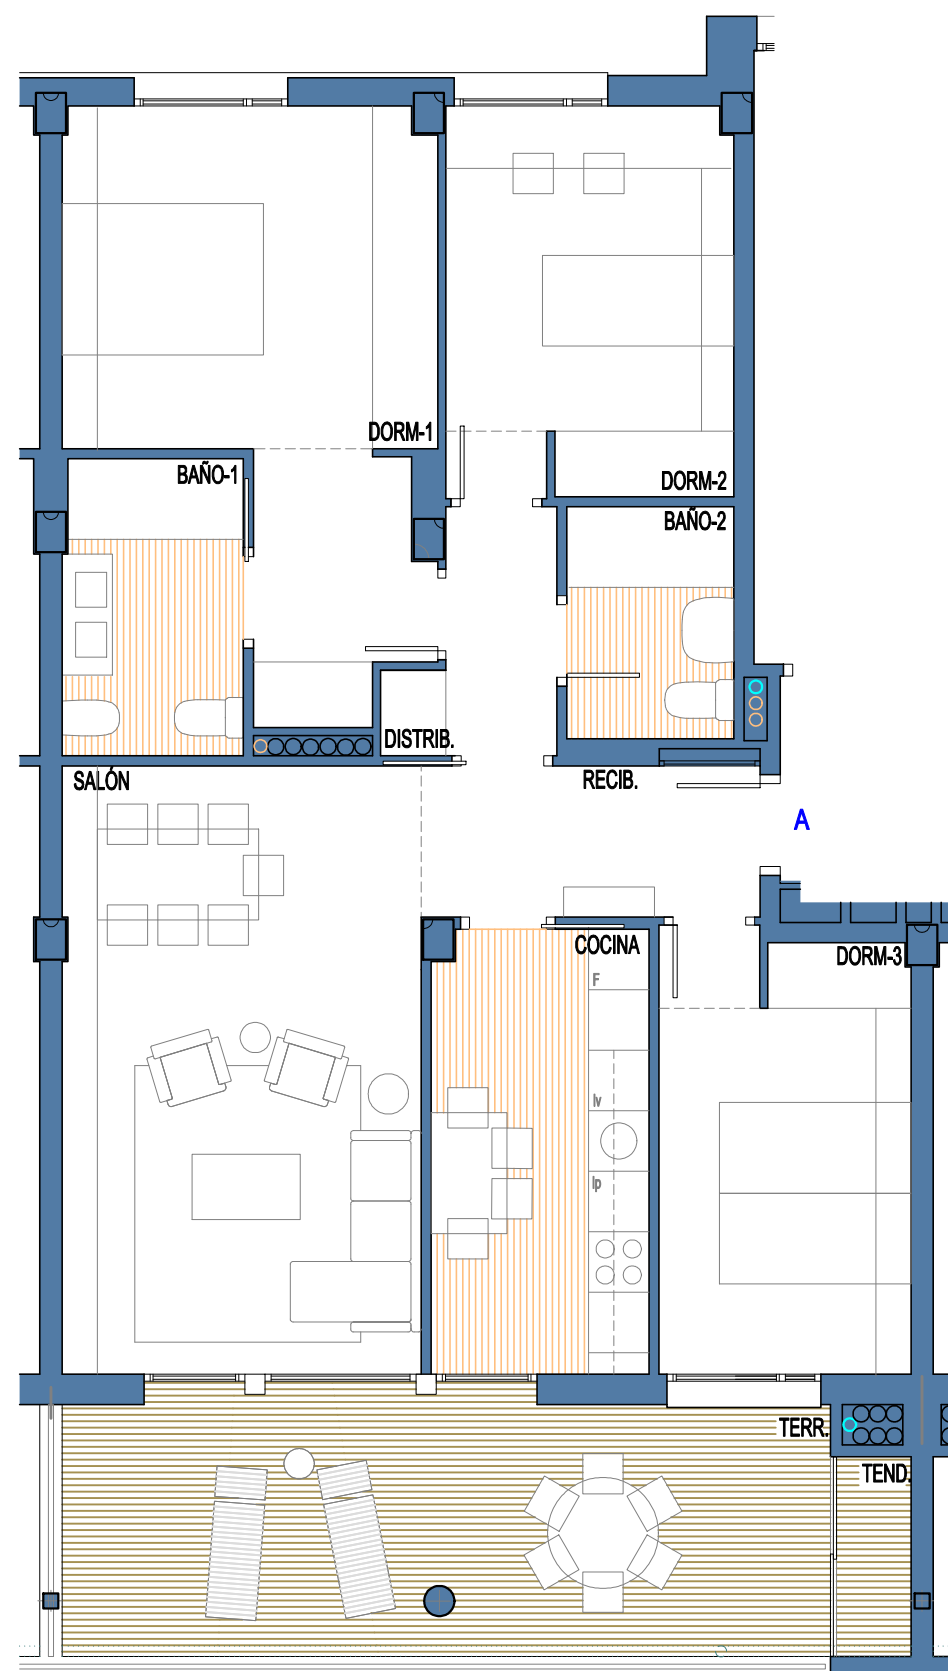

PORTAL 3 PLANTA CUARTA VIVIENDA A



LA PRESENTE DOCUMENTACIÓN GRÁFICA, TEXTURAS Y AMUEBLAMIENTOS TIENE CARÁCTER ORIENTATIVO Y ESTÁ SUJETA A MODIFICACIONES DEL PROYECTO TÉCNICO Y SU EJECUCIÓN. LAS VIVIENDAS SE ENTREGARÁN CONFORME A LA MEMORIA DE CALIDADES, SALVO QUE POR RAZONES TÉCNICAS SEAN MODIFICADAS POR LA D.F. DE OBRA SIN QUE ELLO SIGNIFIQUE MERMA DE CALIDAD.